


## ДИЗАЙН - ПРОЕКТ

«Благоустройство аллеи по улице Школьной в селе  
Русском Курского муниципального округа  
Ставропольского края»

"СИТУАЦИОННЫЙ ПЛАН УЧАСТКА И ТЕРРИТОРИЙ ПРИМЫКАЮЩИХ КВАРТАЛОВ

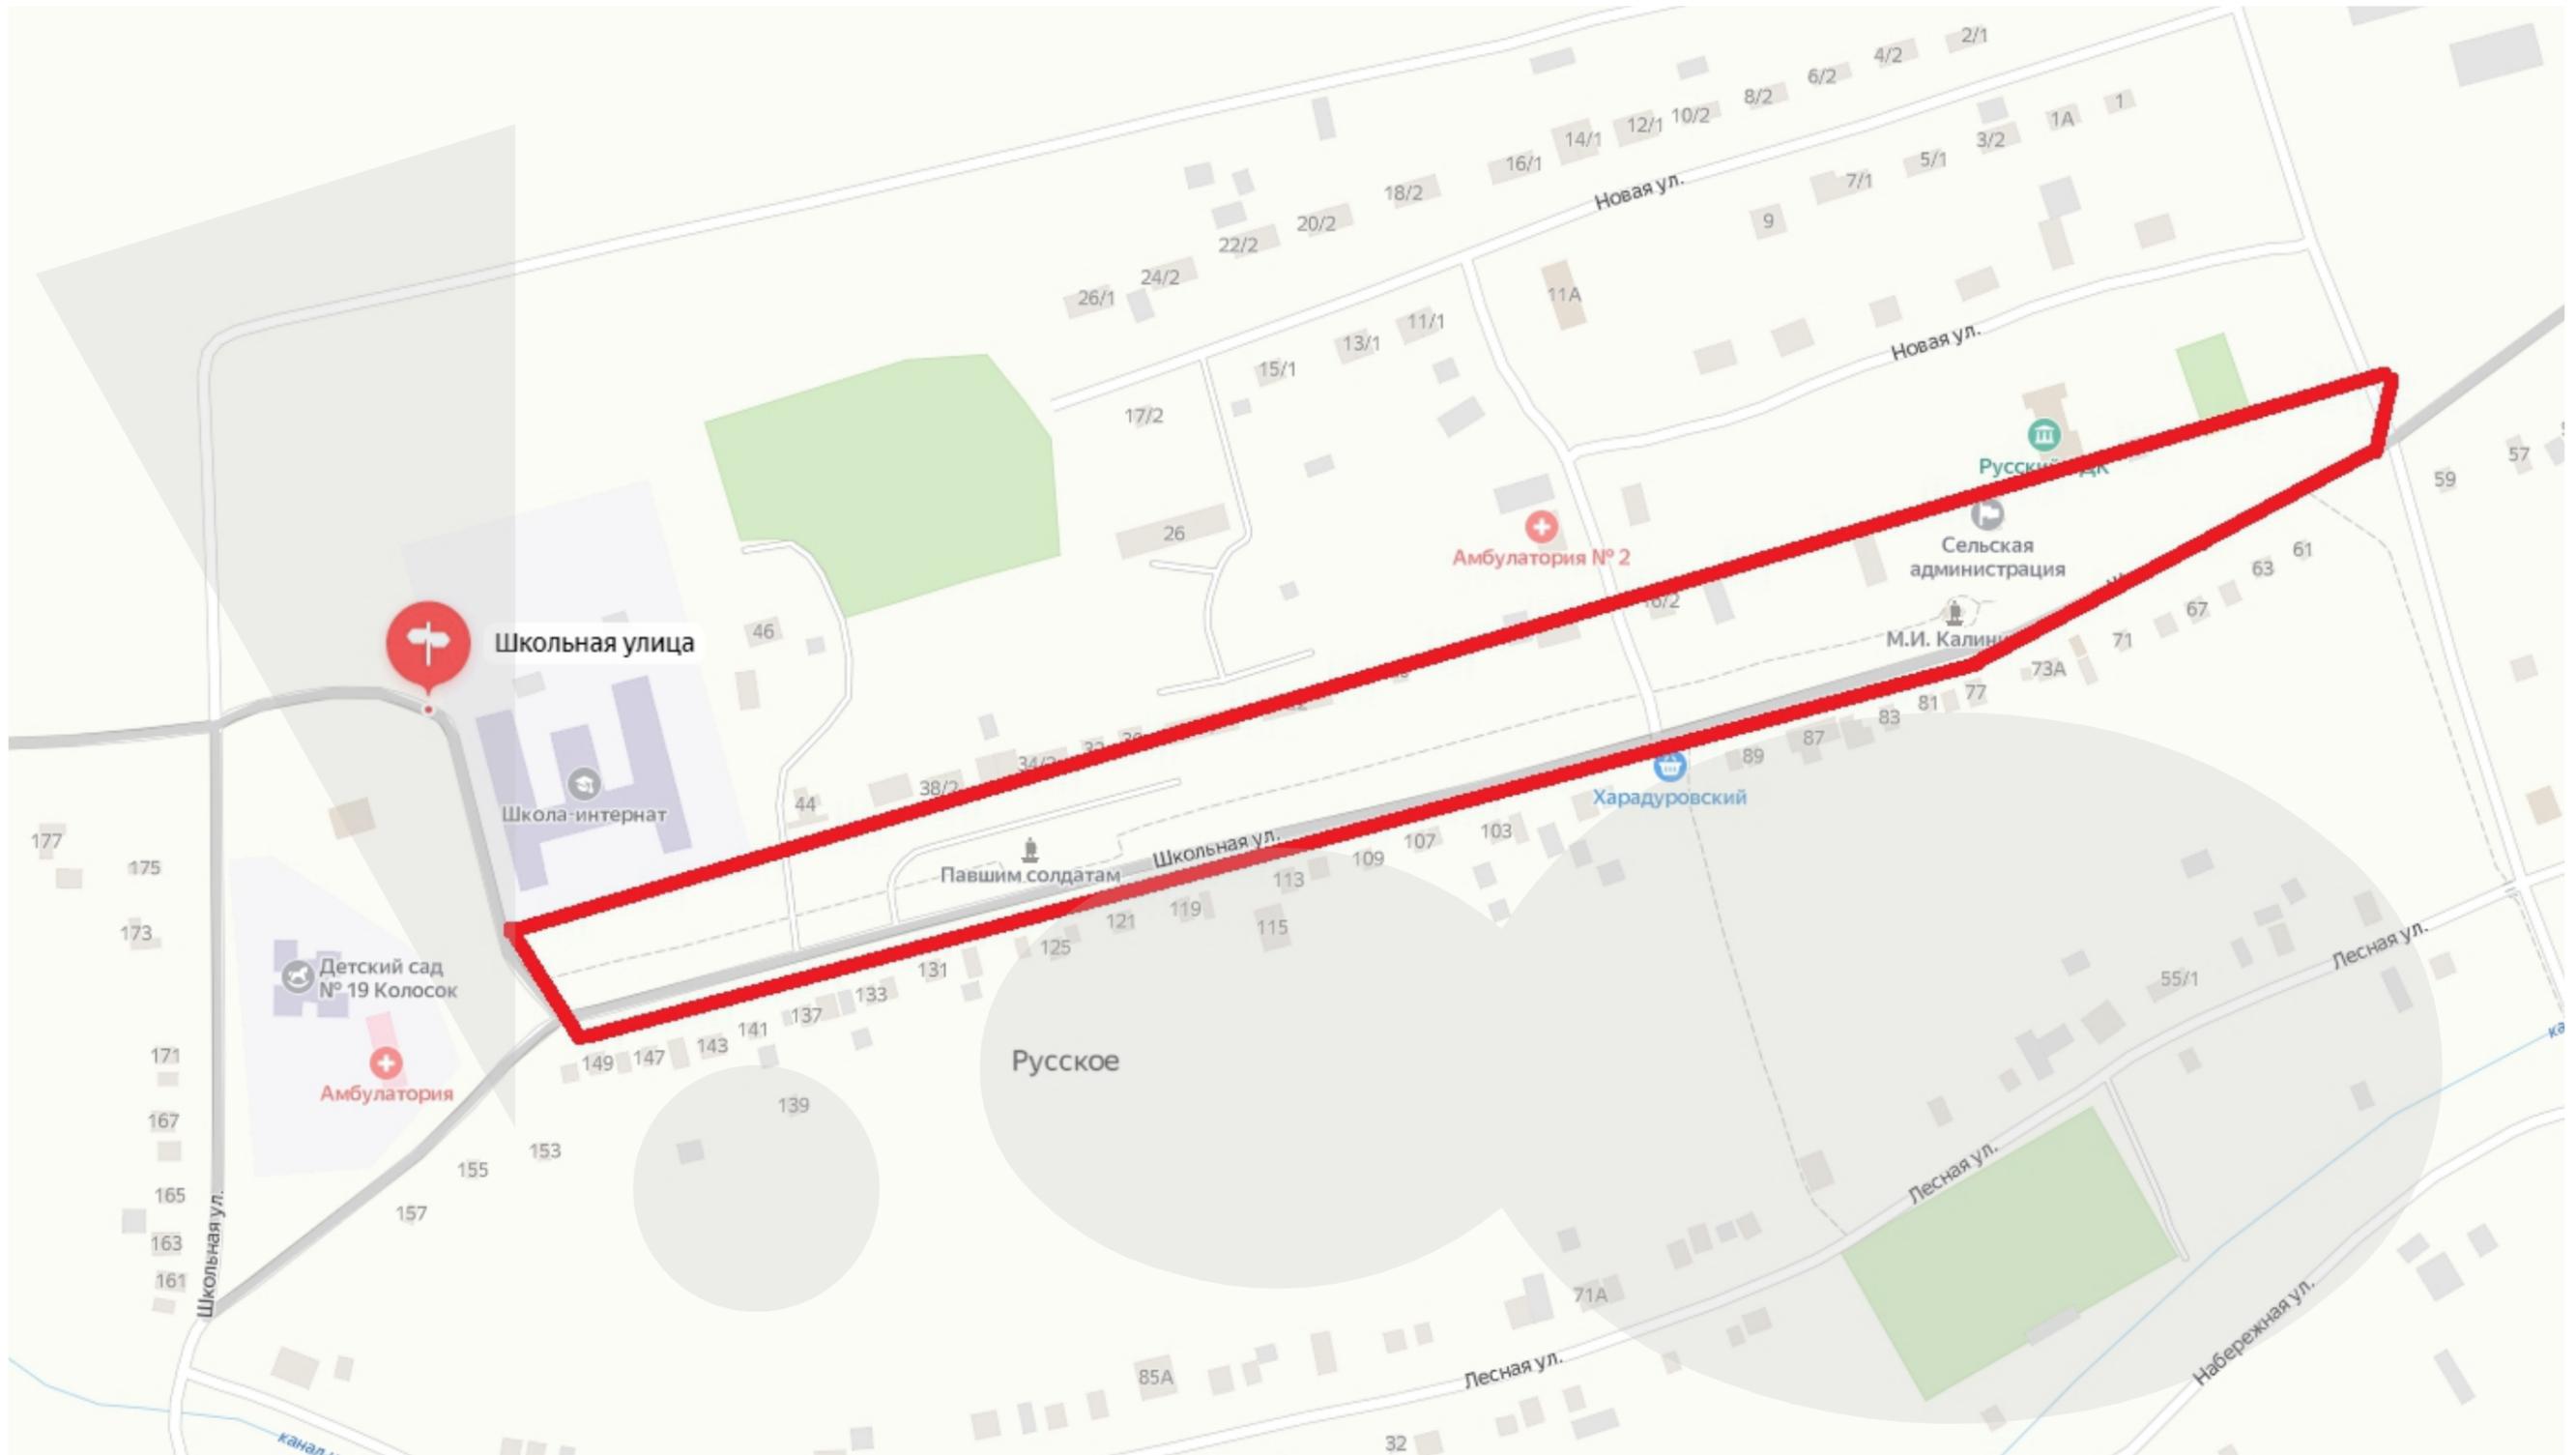

## ПРЕДПРОЕКТНЫЙ АНАЛИЗ И СВОДНАЯ ИНФОРМАЦИЯ О ТЕРРИТОРИИ

### "СИТУАЦИОННЫЙ ПЛАН УЧАСТКА И ТЕРРИТОРИЙ ПРИМЫКАЮЩИХ КВАРТАЛОВ ВИД СО СПУТНИКА




# ПРОЕКТНЫЕ РЕШЕНИЯ

«Благоустройство аллеи по улице Школьной в селе Русском Курского  
муниципального округа Ставропольского края»

Утверждаю :  
Начальник отдела муниципального хозяйства, архитектуры и градостроительства администрации Курского муниципального округа Ставропольского края

----- П.А. Варгзелов

Исполнительная схема

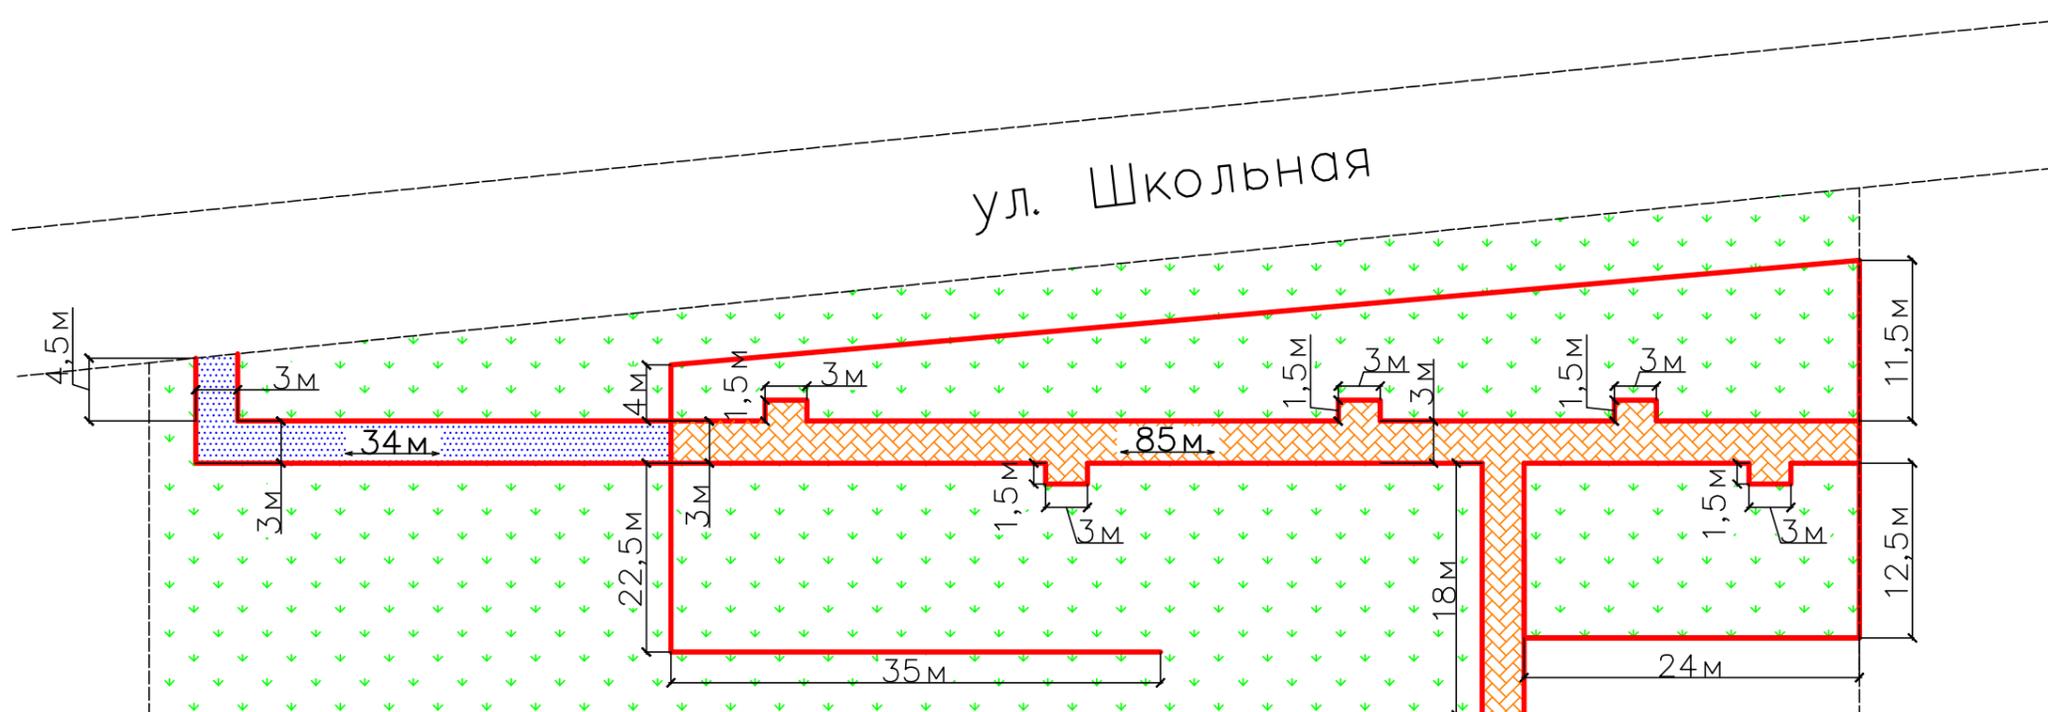

 – Тротуар тип 1     – БП 100.20.8

 – Тротуар по типу 2

Ведущий специалист отдела муниципального хозяйства, архитектуры и градостроительства администрации Курского муниципального округа Ставропольского края

Д.А. Гераськин

Заместитель начальника технического отдела ООО «Стройгорконтроль»

Д.А. Кравцов


Исполнитель					

«Благоустройство аллеи по улице Школьной в селе Русском Курского муниципального округа Ставропольского края»

Утверждаю :  
Начальник отдела муниципального хозяйства, архитектуры и градостроительства администрации Курского муниципального округа Ставропольского края

\_\_\_\_\_ П.А. Варзелов

Схема расположения МАФ

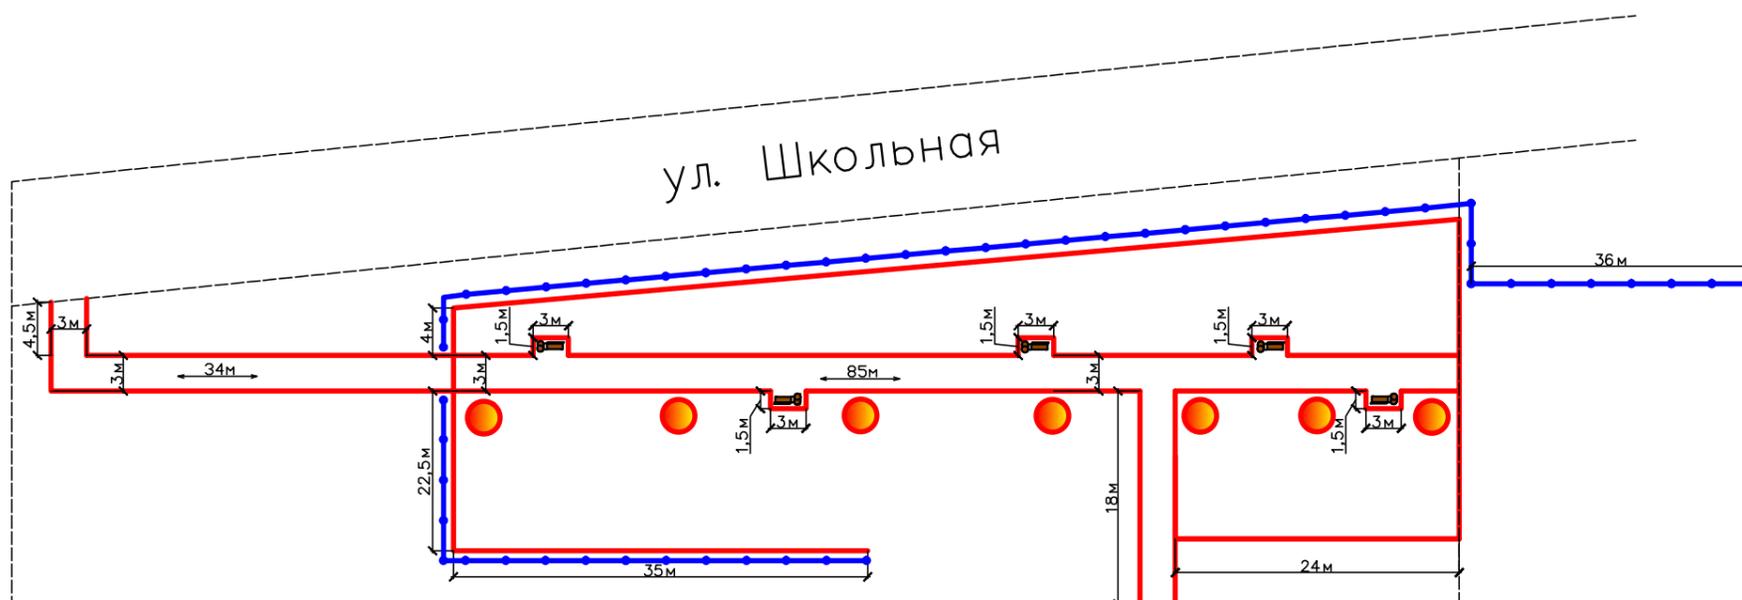

— Ограждение с элементами художественной ковки

— Урна мусорная с элементами художественной ковки

— Лавочка "Городская" с элементами художественной ковки

— Фонарь "Павел-2"

Ведущий специалист отдела муниципального хозяйства, архитектуры и градостроительства администрации Курского муниципального округа Ставропольского края

Д.А. Гераськин

Заместитель начальника технического отдела ООО «Стройгорконтроль»

Д.А. Кравцов


Исполнитель					

«Благоустройство аллеи по улице Школьной в селе Русском Курского  
муниципального округа Ставропольского края»


Утверждаю :  
Начальник отдела муниципального хозяйства, архитектуры и градостроительства администрации Курского муниципального округа Ставропольского края

----- П.А. Варгзелов

Конструктив тротуара тип 2

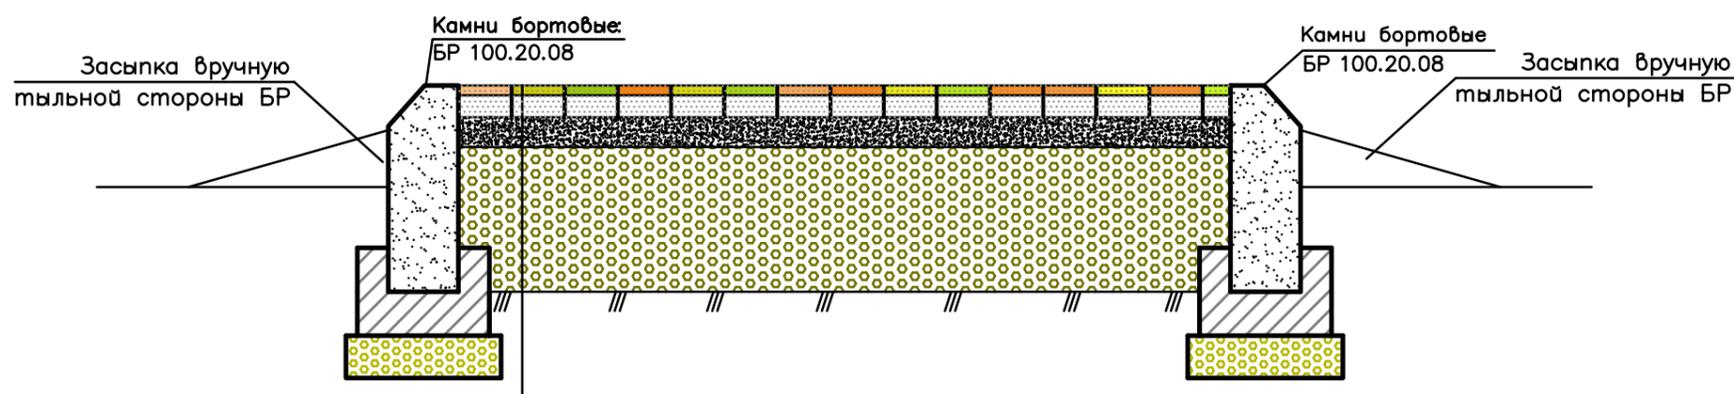

Узел бортового камня БР 100.20.8

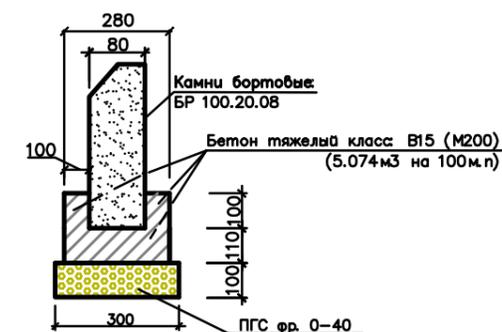

Существующая дорожная одежда

Устройство выравнивающего слоя основания из ПГС фр. 0-40 (120 м3 на 1000 м2 (в плотном теле))

Устройство оснований толщиной 5 см под тротуары из отсева марки 600, зерна до 10 мм с добавлением (ГОСТ 25607-2009) портландцемента общестроительного назначения марка 400, (150 кг на 1 м3)

Устройство покрытия из брусчатки двухслойной гладкой цветной, толщиной 40 мм

Ведущий специалист отдела муниципального хозяйства, архитектуры и градостроительства администрации Курского муниципального округа Ставропольского края

Д.А. Гераськин

Заместитель начальника технического отдела ООО «Стройгорконтроль»

Д.А. Кравцов


Исполнитель					

«Благоустройство аллеи по улице Школьной в селе Русском Курского  
муниципального округа Ставропольского края»

Утверждаю :  
Начальник отдела муниципального  
хозяйства, архитектуры и  
градостроительства администрации  
Курского муниципального округа  
Ставропольского края

----- П.А. Варгелов

Схема электропроводки

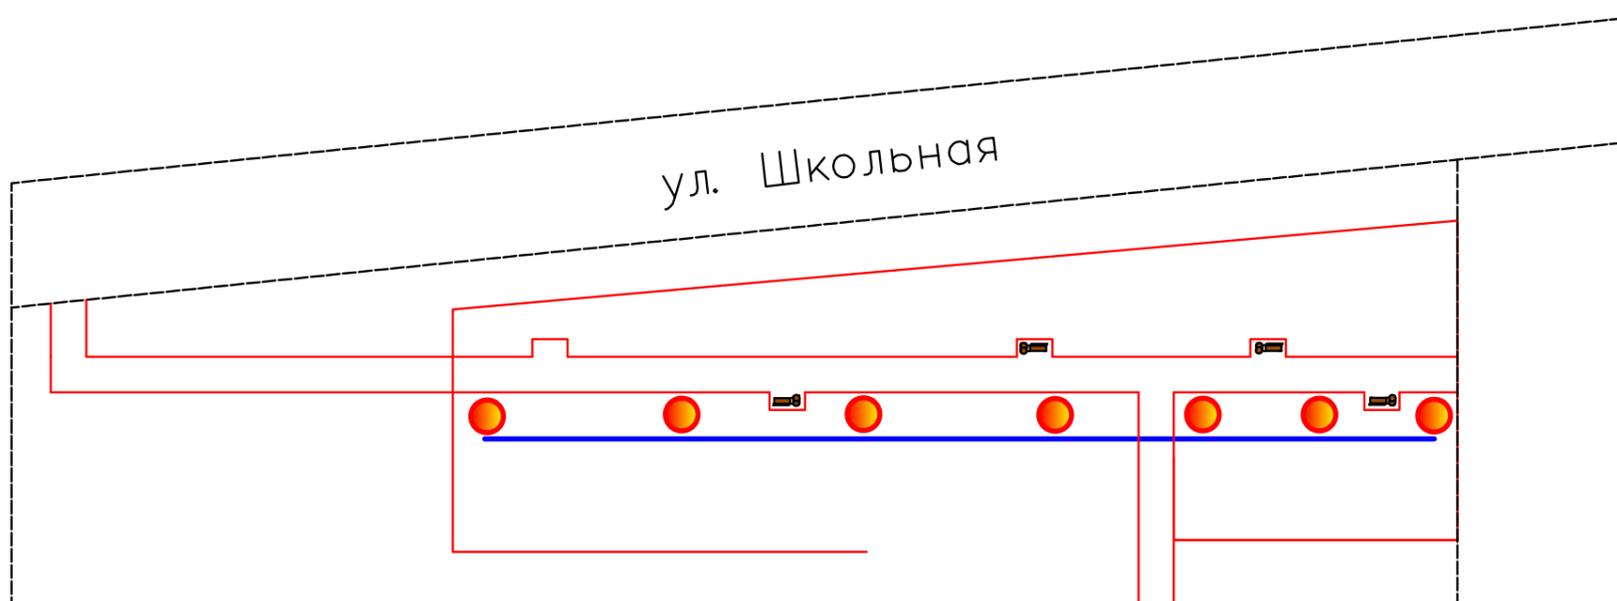

● – Фонарь ”Павел–2”

■ – Точка подключения  
(шкаф, счетчик)

— Кабель ВВГ

Ведущий специалист отдела муниципального хозяйства, архитектуры и градостроительства  
администрации Курского муниципального округа Ставропольского края

Д.А. Гераськин

Заместитель начальника технического отдела ООО «Стройгорконтроль»

Д.А. Кравцов

Исполнитель					

# ПРОЕКТНЫЕ РЕШЕНИЯ


«Благоустройство аллеи по улице Школьной в селе Русском Курского муниципального округа Ставропольского края»

Утверждаю :  
Начальник отдела муниципального хозяйства, архитектуры и градостроительства администрации Курского муниципального округа Ставропольского края

\_\_\_\_\_ П.А. Варгзелов

Исполнительная схема

ул. Школьная

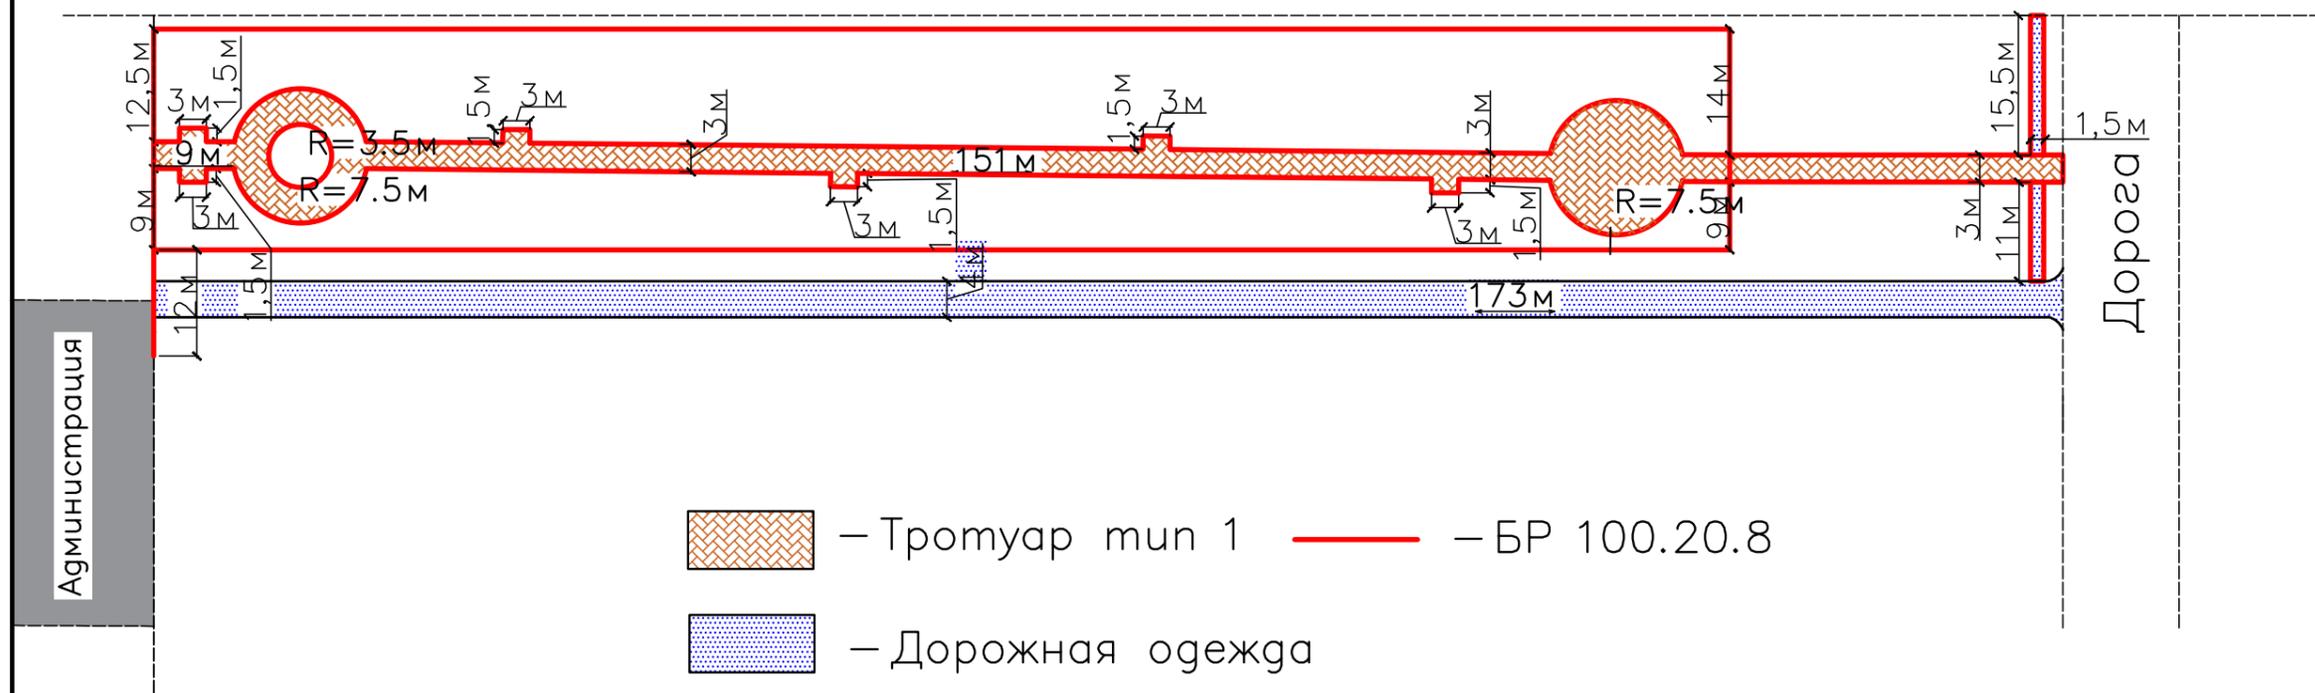

- Тротуар тип 1
- БР 100.20.8
- Дорожная одежда

Ведущий специалист отдела муниципального хозяйства, архитектуры и градостроительства администрации Курского муниципального округа Ставропольского края

Д.А. Гераськин

Заместитель начальника технического отдела ООО «Стройгорконтроль»

Д.А. Кравцов

Исполнитель					


«Благоустройство аллеи по улице Школьной в селе Русском Курского муниципального округа Ставропольского края»

Утверждаю :  
Начальник отдела муниципального хозяйства, архитектуры и градостроительства администрации Курского муниципального округа Ставропольского края

----- П.А. Варгелов

Схема расположения МАФ

ул. Школьная

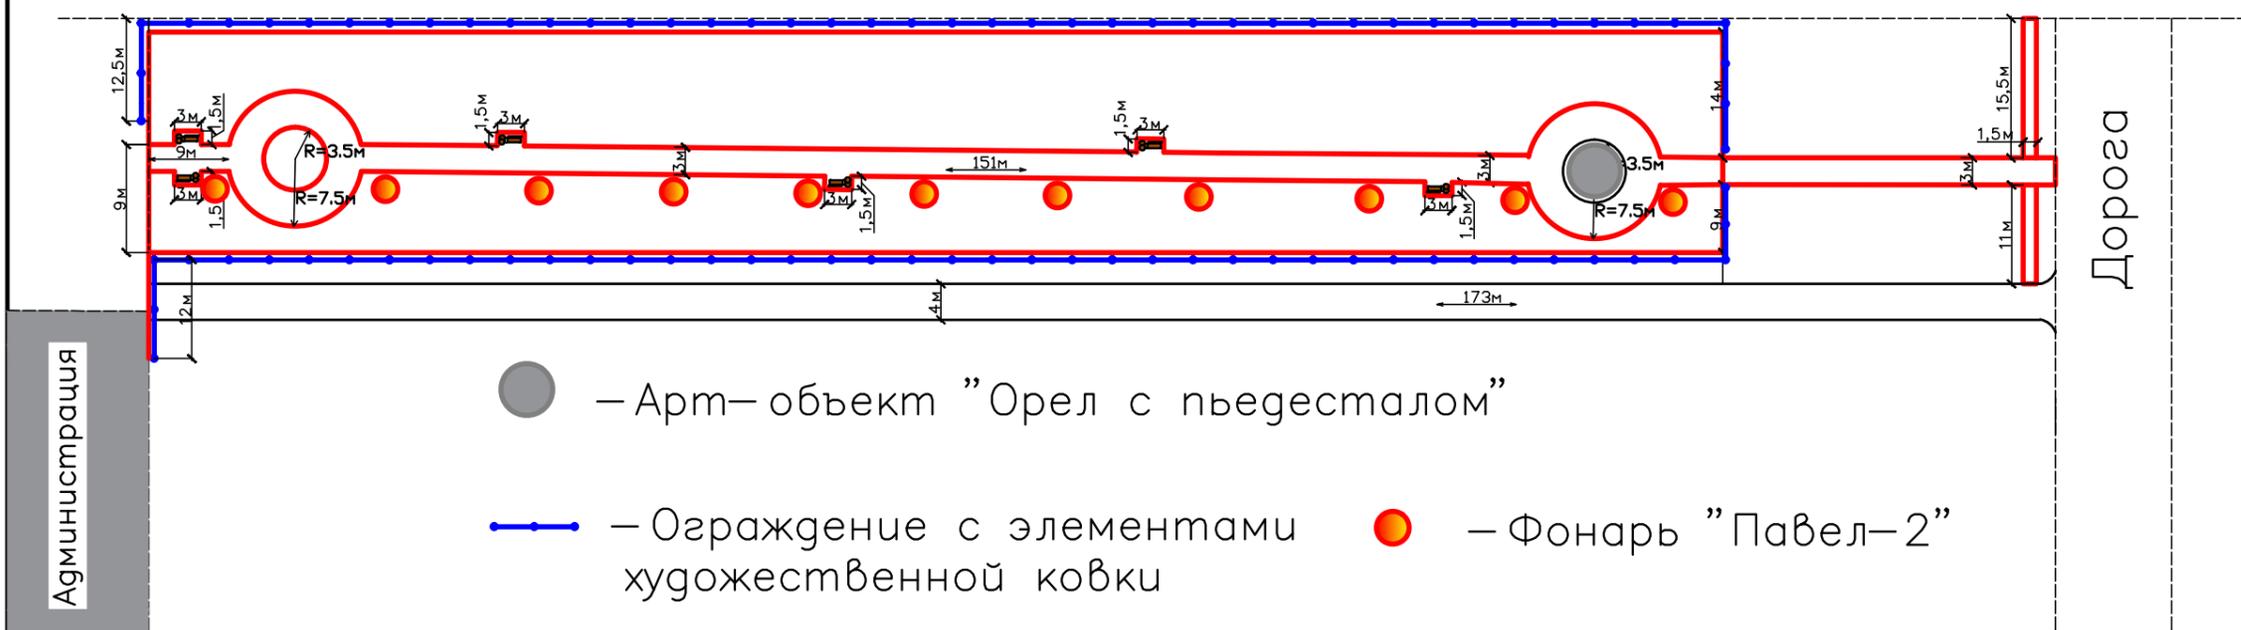

- – Арт–объект ”Орел с пьедесталом”
- – Ограждение с элементами художественной ковки
- – Лавочка ”Городская” с элементами художественной ковки
- – Фонарь ”Павел–2”
- – Урна мусорная с элементами художественной ковки

Ведущий специалист отдела муниципального хозяйства, архитектуры и градостроительства администрации Курского муниципального округа Ставропольского края

Д.А. Гераськин

Заместитель начальника технического отдела ООО «Стройгорконтроль»

Д.А. Кравцов


Исполнитель					

«Благоустройство аллеи по улице Школьной в селе Русском Курского  
муниципального округа Ставропольского края»


Конструктив тротуара тип 1

Утверждаю :  
Начальник отдела муниципального хозяйства, архитектуры и градостроительства администрации Курского муниципального округа Ставропольского края

.....П.А. Варгзелов

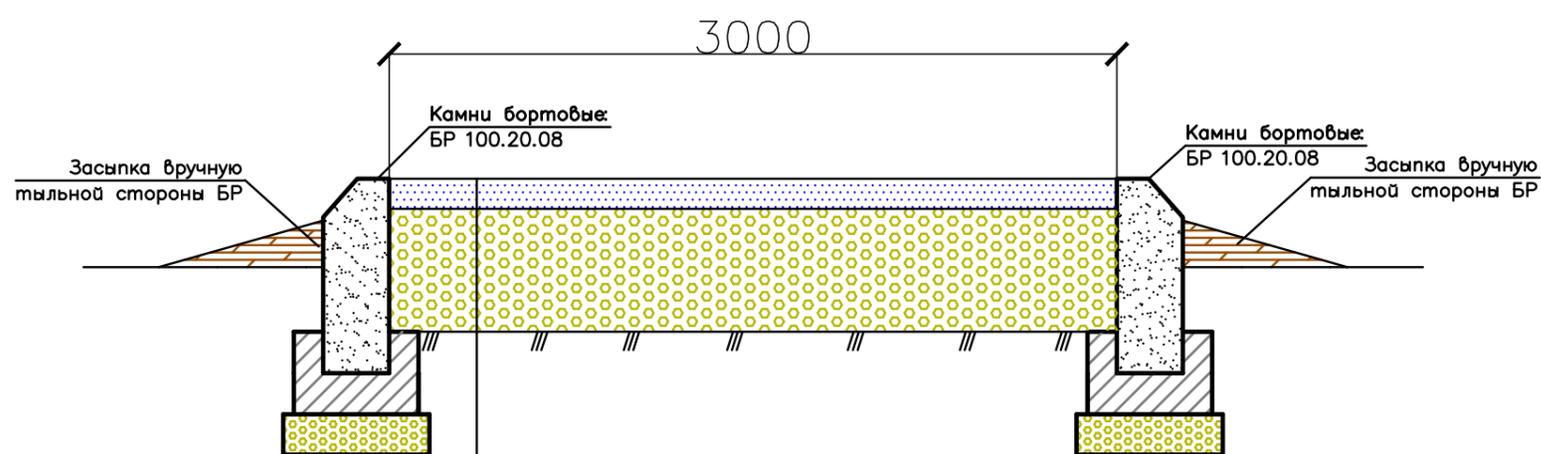

Узел бортового камня БР 100.20.8

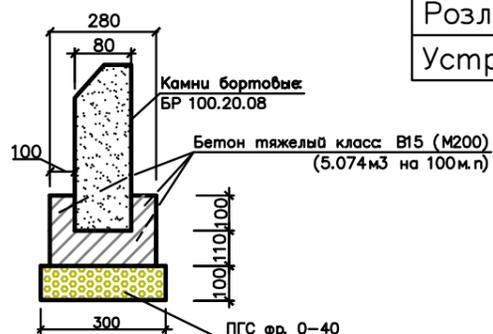

- Существующая дорожная одежда
- Устройство выравнивающего слоя основания из ПГС фр 0-40 (120 м3 на 1000 м2 в плотном теле)
- Розлив вяжущего эмульсия битумно-дорожная (0,6 л на 1м2) (ГОСТ 25607-2009)
- Устройство покрытия из смеси асфальтобетонной А8Вл толщиной 4 см

Ведущий специалист отдела муниципального хозяйства, архитектуры и градостроительства администрации Курского муниципального округа Ставропольского края

Д.А Гераськин

Заместитель начальника технического отдела ООО «Стройгорконтроль»

Д.А. Кравцов

Исполнитель					


«Благоустройство аллеи по улице Школьной в селе Русском Курского муниципального округа Ставропольского края»

Утверждаю :  
Начальник отдела муниципального хозяйства, архитектуры и градостроительства администрации Курского муниципального округа Ставропольского края

\_\_\_\_\_ П.А. Варгзелов

Схема электропроводки

ул. Школьная

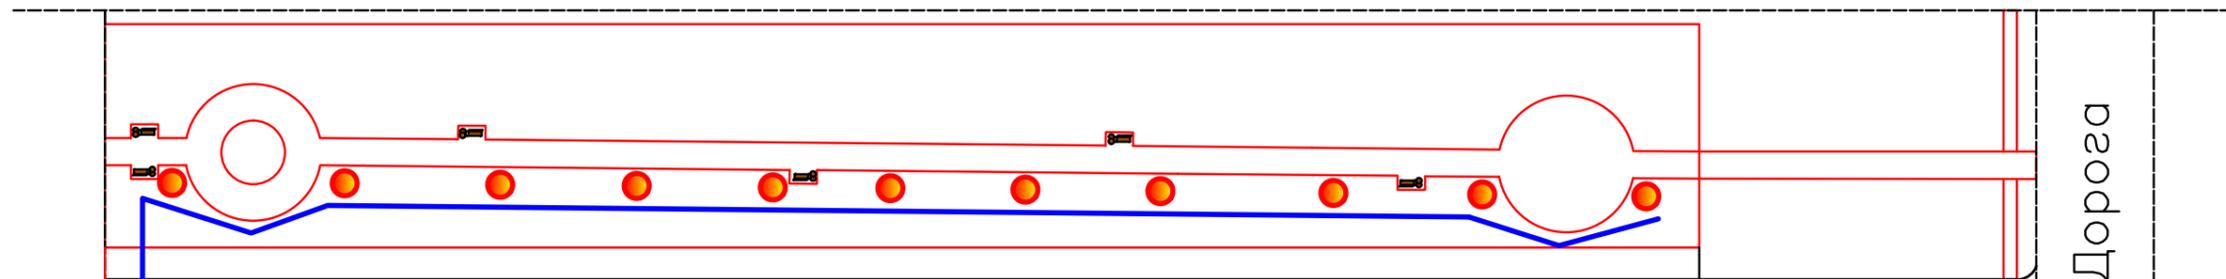

Администрация

Дорога

● – Фонарь "Павел-2"

■ – Точка подключения (шкаф, счетчик)

— Кабель ВВГ

Ведущий специалист отдела муниципального хозяйства, архитектуры и градостроительства администрации Курского муниципального округа Ставропольского края

Д.А. Гераськин

Заместитель начальника технического отдела ООО «Стройгорконтроль»

Д.А. Кравцов

Исполнитель					


«Благоустройство аллеи по улице Школьной в селе Русском Курского  
муниципального округа Ставропольского края»

Утверждаю :  
Начальник отдела муниципального  
хозяйства, архитектуры и  
градостроительства администрации  
Курского муниципального округа  
Ставропольского края

----- П.А. Варгзелов

Исполнительная схема

ул. Школьная

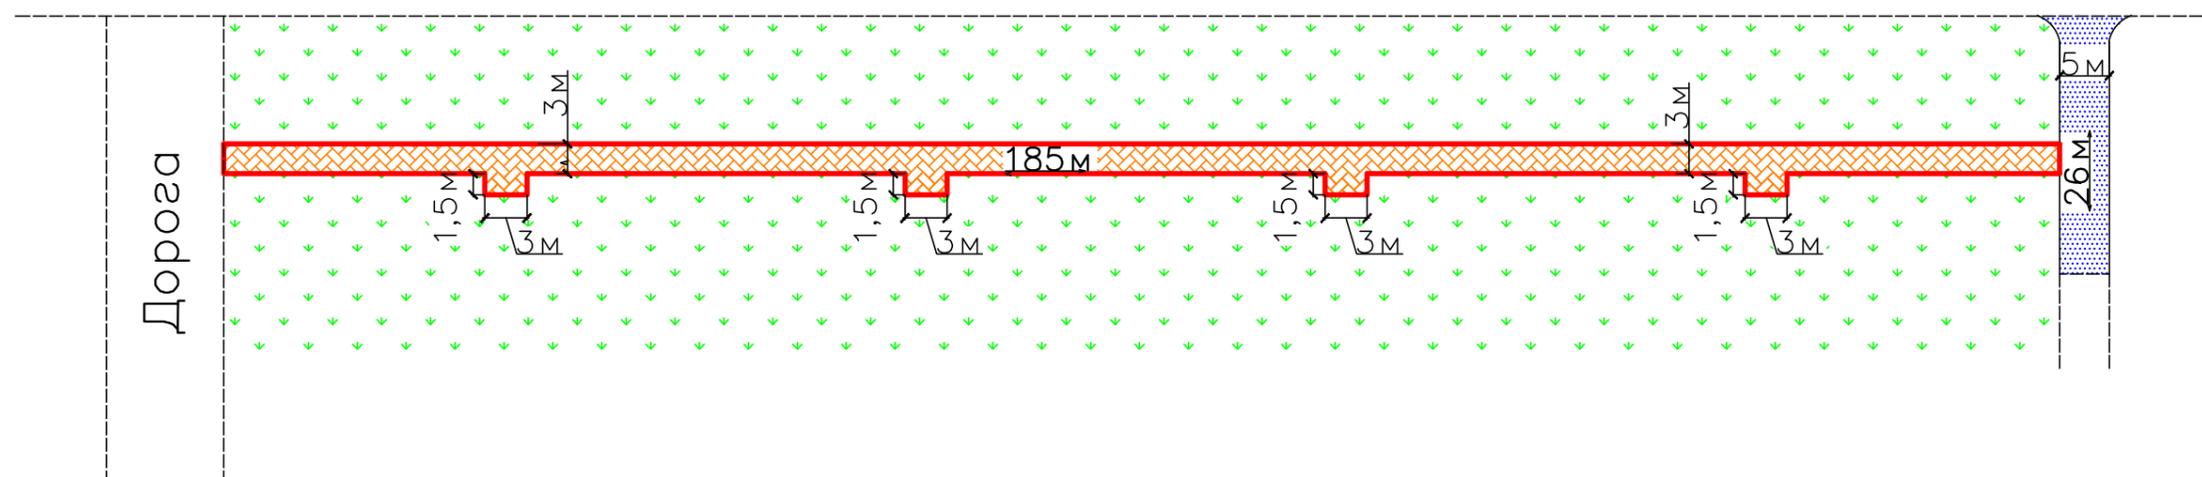

 – Тротуар тип 1     – БР 100.20.8

 – Дорожная одежда

Ведущий специалист отдела муниципального хозяйства, архитектуры и градостроительства  
администрации Курского муниципального округа Ставропольского края

Д.А. Гераськин

Заместитель начальника технического отдела ООО «Стройгорконтроль»

Д.А. Кравцов


Исполнитель					

«Благоустройство аллеи по улице Школьной в селе Русском Курского муниципального округа Ставропольского края»

Утверждаю :  
Начальник отдела муниципального хозяйства, архитектуры и градостроительства администрации Курского муниципального округа Ставропольского края

\_\_\_\_\_ П.А. Варгзелов

Схема расположения МАФ

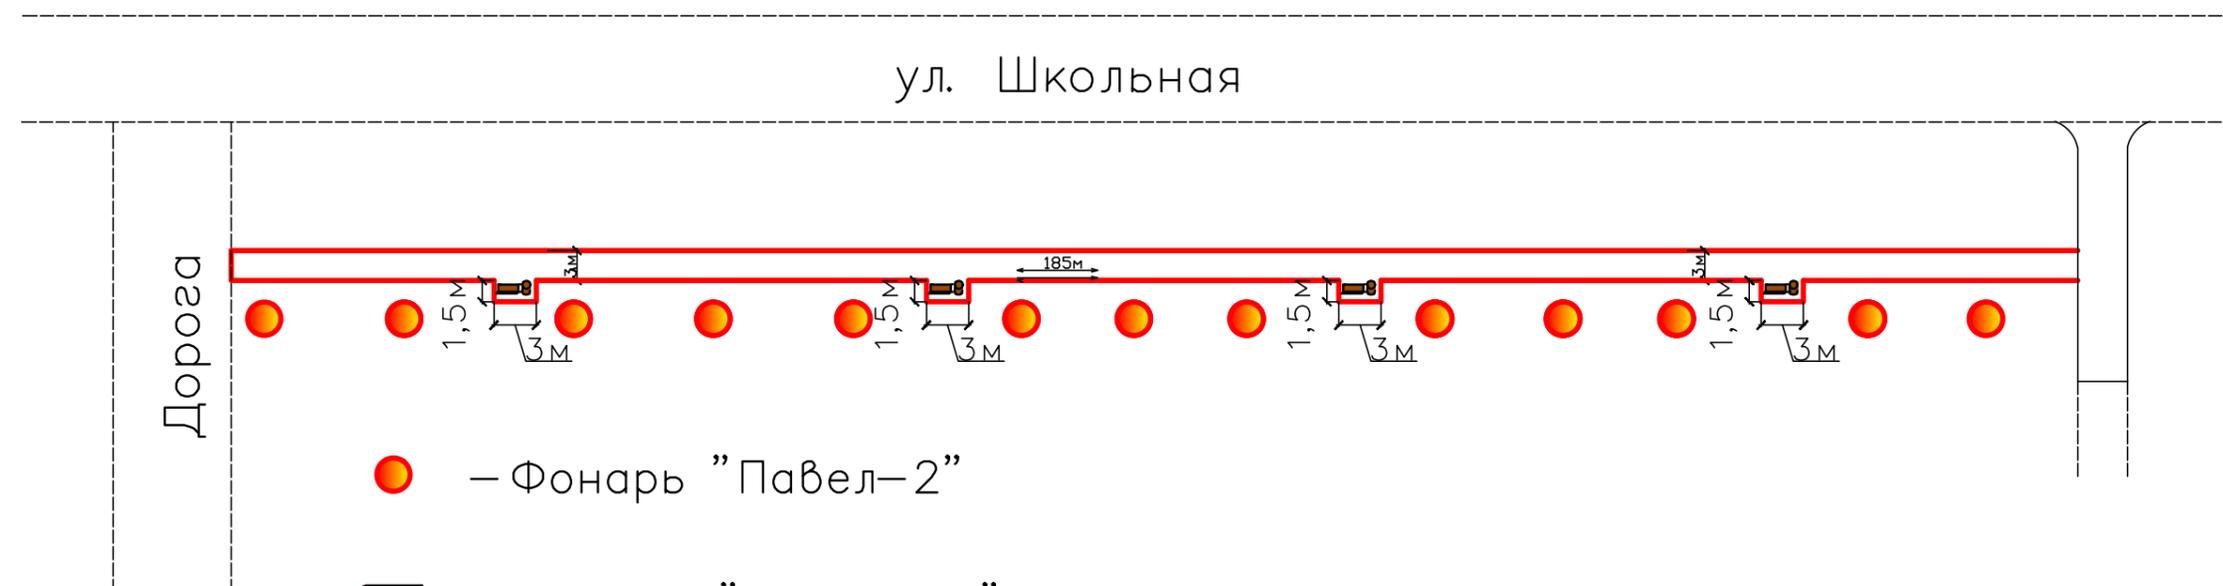

-  – Фонарь "Павел-2"
-  – Лавочка "Городская" с элементами художественной ковки
-  – Урна мусорная с элементами художественной ковки

Ведущий специалист отдела муниципального хозяйства, архитектуры и градостроительства администрации Курского муниципального округа Ставропольского края

Д.А. Гераськин

Заместитель начальника технического отдела ООО «Стройдорконтроль»

Д.А. Кравцов


Исполнитель					

«Благоустройство аллеи по улице Школьной в селе Русском Курского  
муниципального округа Ставропольского края»

Утверждаю :  
Начальник отдела муниципального хозяйства, архитектуры и градостроительства администрации Курского муниципального округа Ставропольского края

----- П.А. Варзелов

Поперечный профиль дорожной одежды

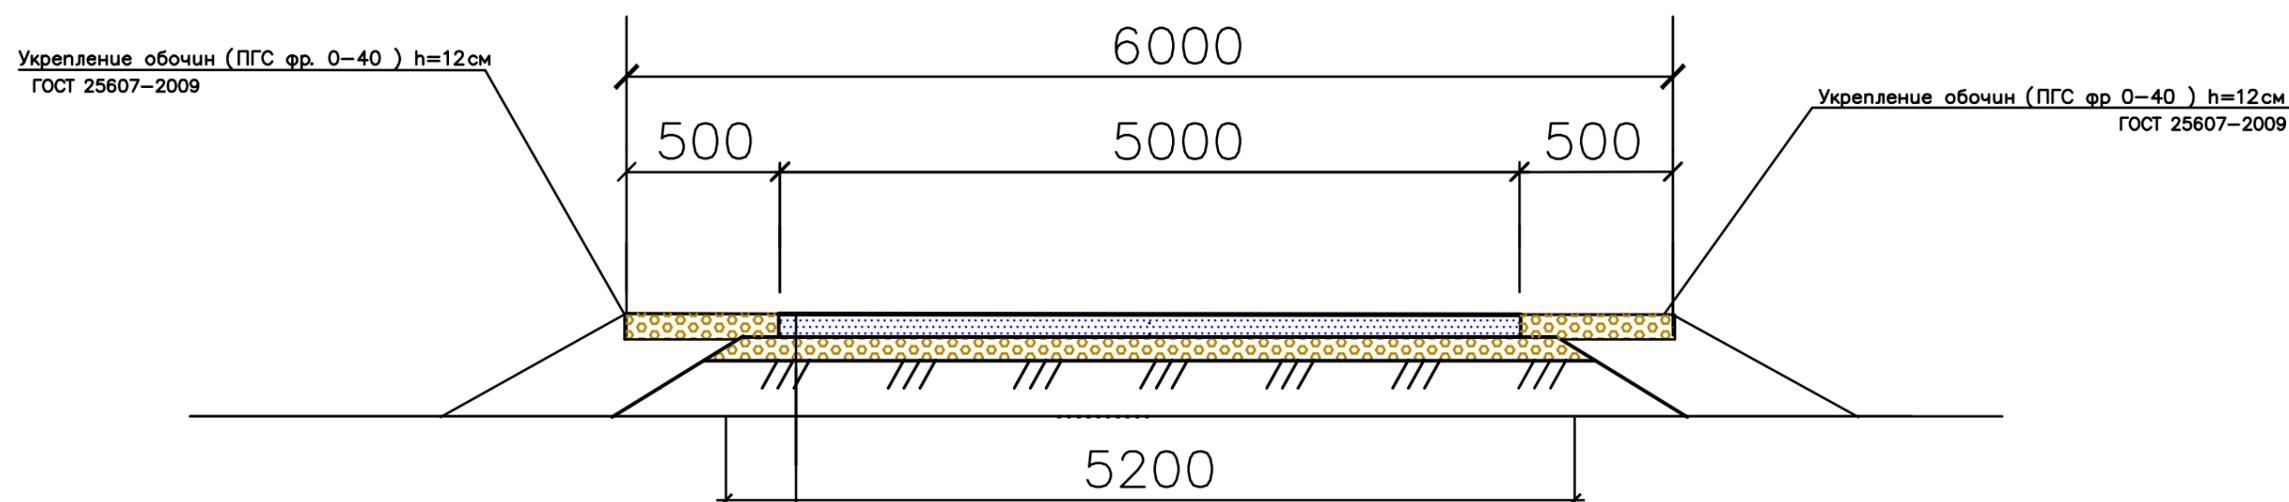

- Существующая дорожная одежда
- Устройство выравнивающего слоя из ПГС фр. 0-40 (150м<sup>3</sup> на 1000м<sup>2</sup> (в плотном теле)
- Розлив вяжущего эмульсия битумно-дорожная, (0,6л на 1м<sup>2</sup>)
- Устройство покрытия из смеси асфальтобетонной А 16 Вн толщиной 6 см

Ведущий специалист отдела муниципального хозяйства, архитектуры и градостроительства администрации Курского муниципального округа Ставропольского края

Д.А. Гераськин

Заместитель начальника технического отдела ООО «Стройгорконтроль»

Д.А. Кравцов


Исполнитель					

«Благоустройство аллеи по улице Школьной в селе Русском Курского  
муниципального округа Ставропольского края»

Утверждаю :  
Начальник отдела муниципального  
хозяйства, архитектуры и  
градостроительства администрации  
Курского муниципального округа  
Ставропольского края

\_\_\_\_\_ П.А. Варгзелов

Схема электропроводки

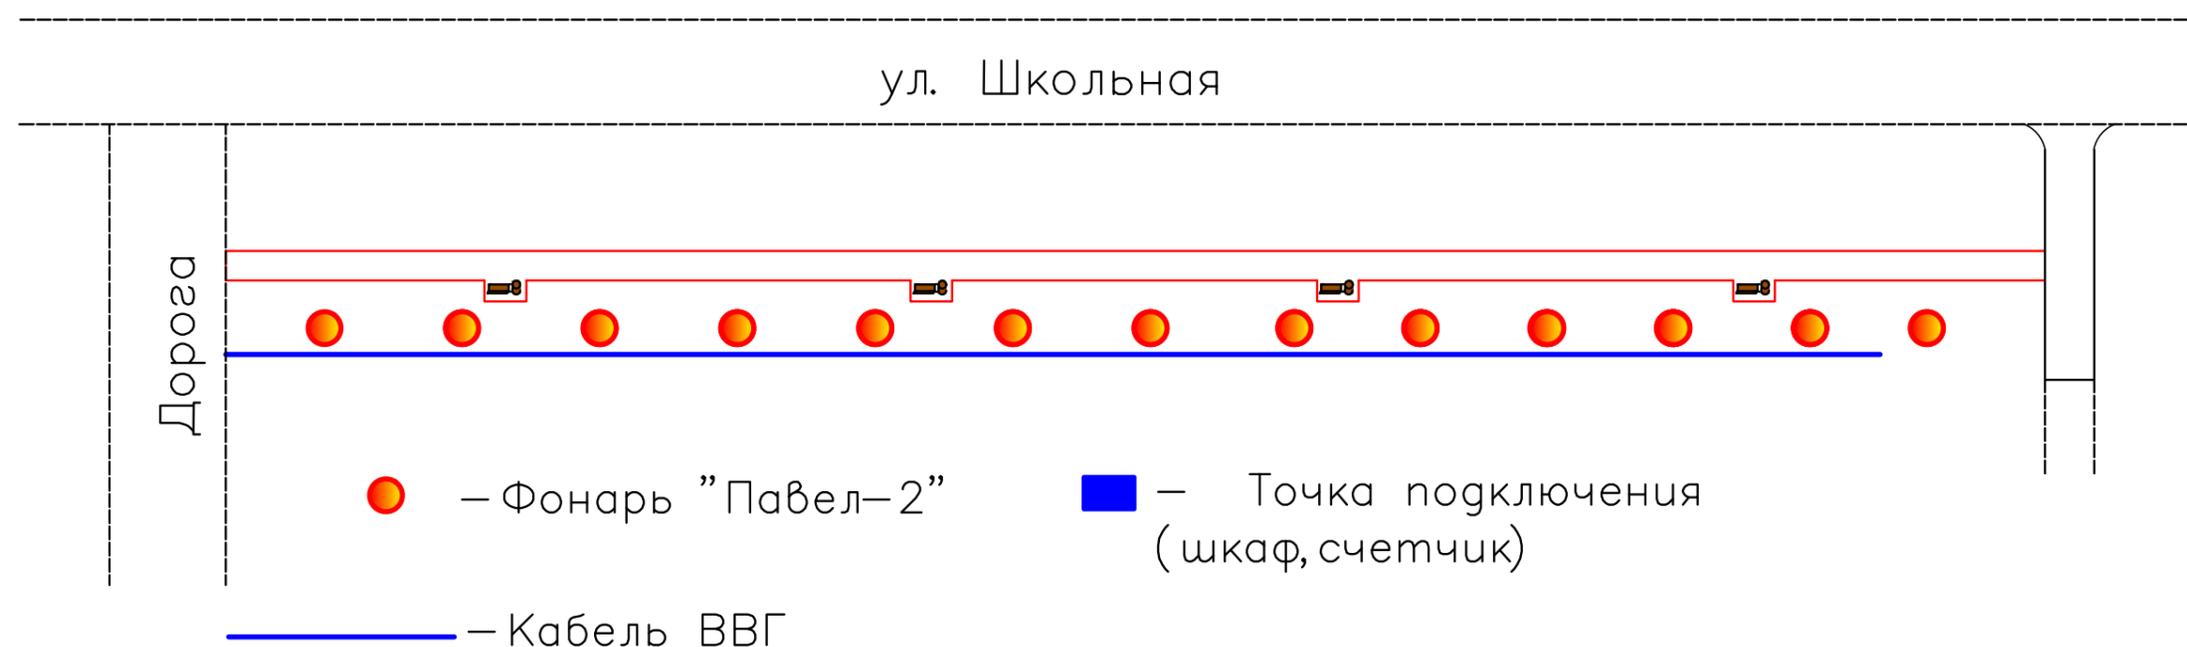

Ведущий специалист отдела муниципального хозяйства, архитектуры и градостроительства администрации Курского муниципального округа Ставропольского края

Д.А. Гераськин

Заместитель начальника технического отдела ООО «Стройдорконтроль»

Д.А. Кравцов

Исполнитель					


«Благоустройство аллеи по улице Школьной в селе Русском Курского  
муниципального округа Ставропольского края»

Утверждаю :  
Начальник отдела муниципального  
хозяйства, архитектуры и  
градостроительства администрации  
Курского муниципального округа  
Ставропольского края

\_\_\_\_\_ П.А. Варгелов

Исполнительная схема

ул. Школьная

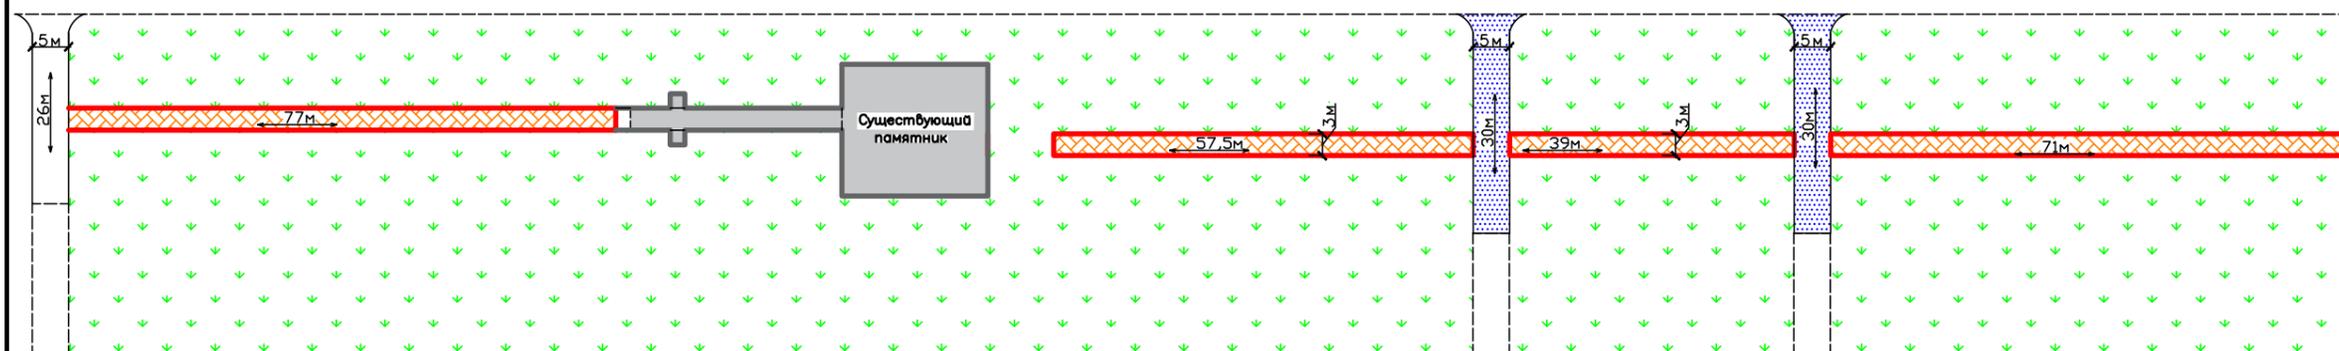

 – Тротуар тип 1     – БР 100.20.8

 – Дорожная одежда

Ведущий специалист отдела муниципального хозяйства, архитектуры и градостроительства  
администрации Курского муниципального округа Ставропольского края

Д.А. Гераськин

Заместитель начальника технического отдела ООО «Стройгорконтроль»

Д.А. Кравцов

Исполнитель					




«Благоустройство аллеи по улице Школьной в селе Русском Курского  
муниципального округа Ставропольского края»

Утверждаю :  
Начальник отдела муниципального  
хозяйства, архитектуры и  
градостроительства администрации  
Курского муниципального округа  
Ставропольского края

----- П.А. Варгелов

Поперечный профиль дорожной одежды

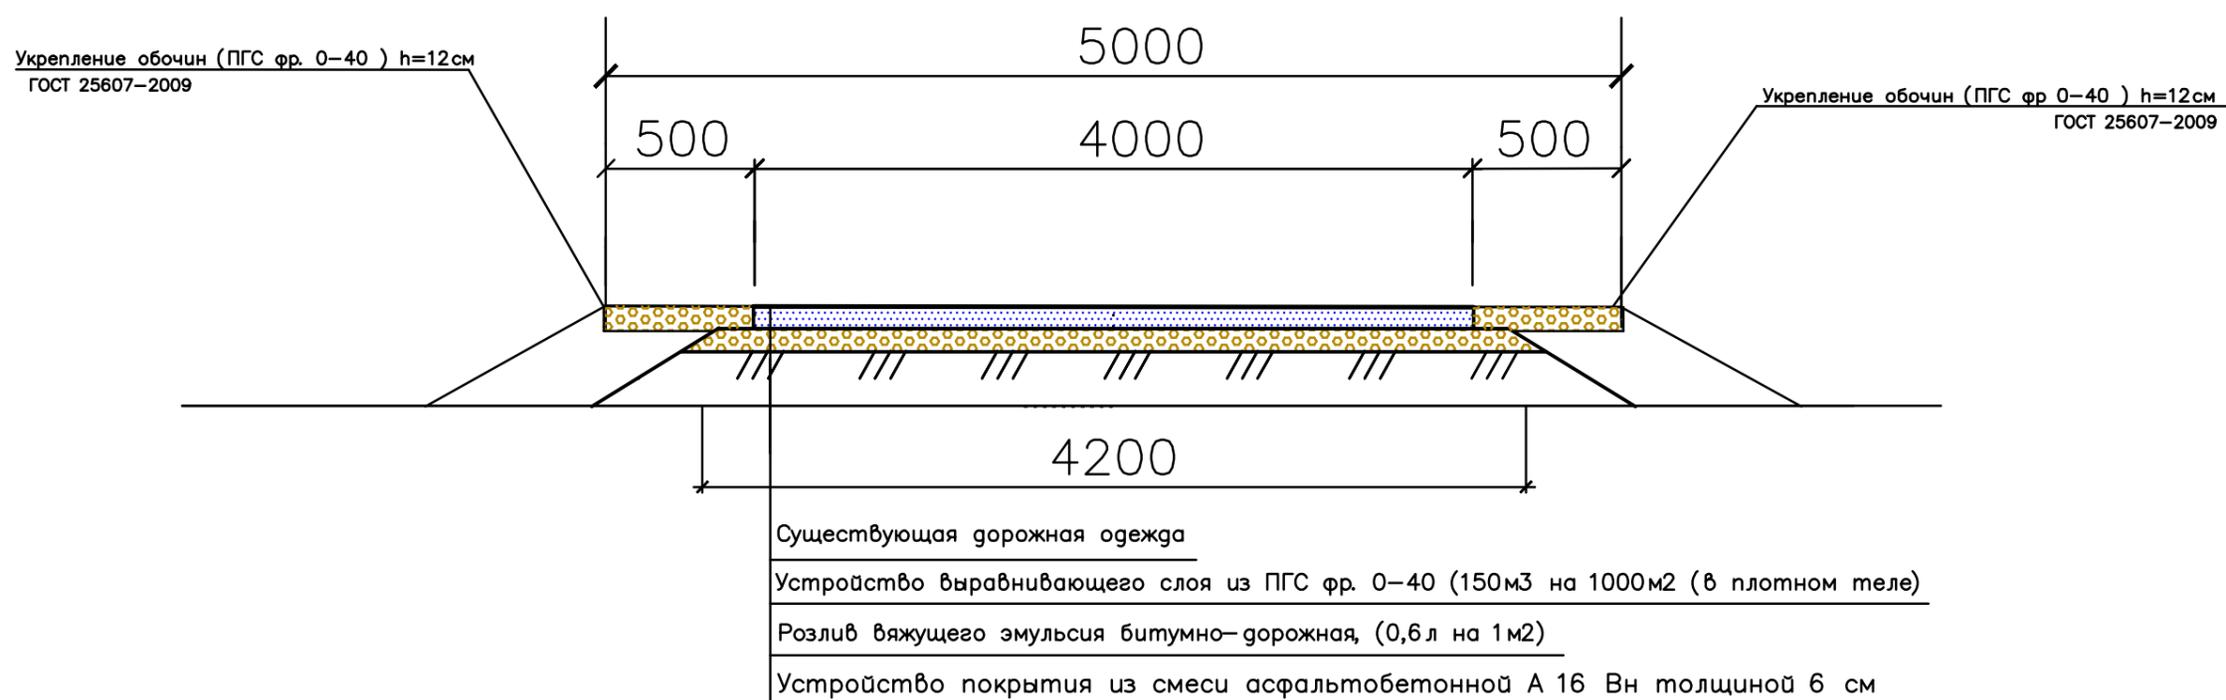

Ведущий специалист отдела муниципального хозяйства, архитектуры и градостроительства  
администрации Курского муниципального округа Ставропольского края

Д.А. Гераськин

Заместитель начальника технического отдела ООО «Стройгорконтроль»

Д.А. Кравцов

Исполнитель					


«Благоустройство аллеи по улице Школьной в селе Русском Курского  
муниципального округа Ставропольского края»

Утверждаю :  
Начальник отдела муниципального хозяйства, архитектуры и градостроительства администрации Курского муниципального округа Ставропольского края

\_\_\_\_\_ П.А. Варгелов

Схема электропроводки

ул. Школьная

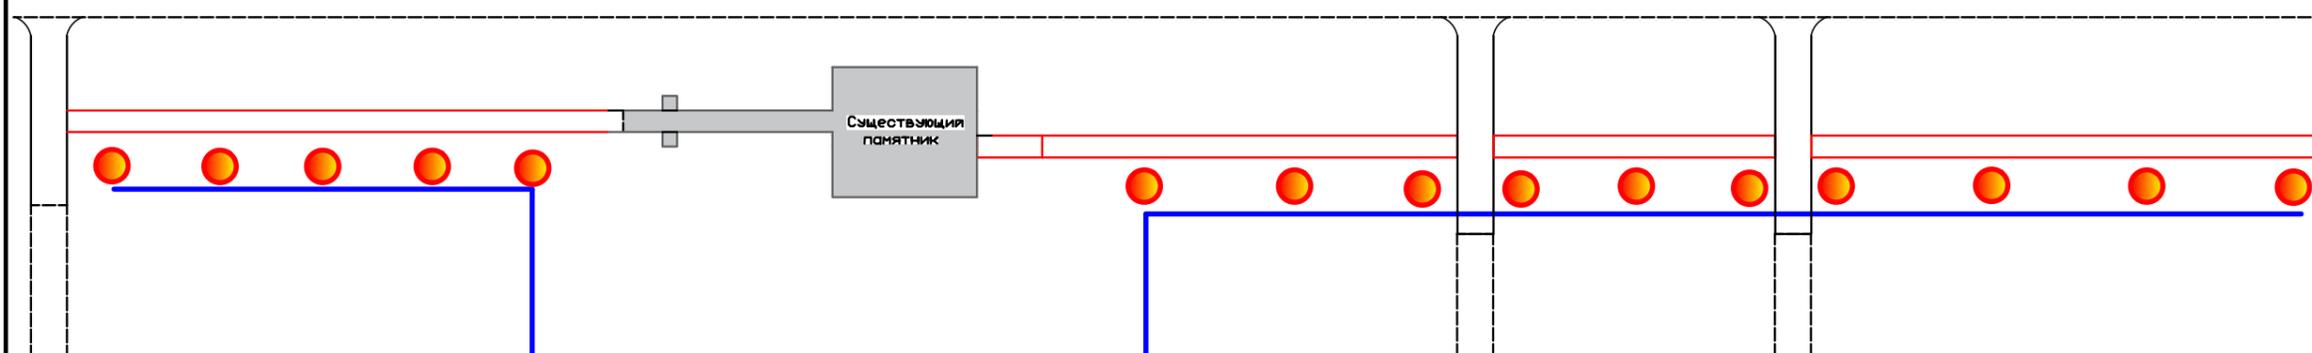

● – Фонарь "Павел-2"

■ – Точка подключения (шкаф, счетчик)

— Кабель ВВГ

Ведущий специалист отдела муниципального хозяйства, архитектуры и градостроительства администрации Курского муниципального округа Ставропольского края

Д.А. Гераськин


Заместитель начальника технического отдела ООО «Стройгорконтроль»

Д.А. Кравцов

Исполнитель					


# ФОТОФИКСАЦИЯ СУЩЕСТВУЮЩЕГО СОСТОЯНИЯ ТЕРРИТОРИИ

---

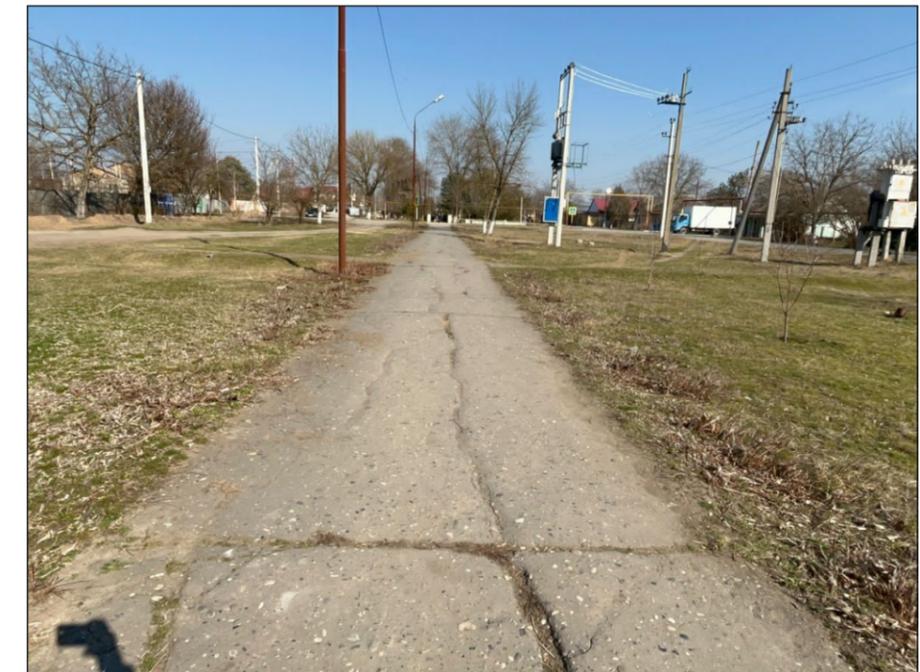

# ВИЗУАЛЬНЫЙ ОБРАЗ


## "Средовые визуализации"

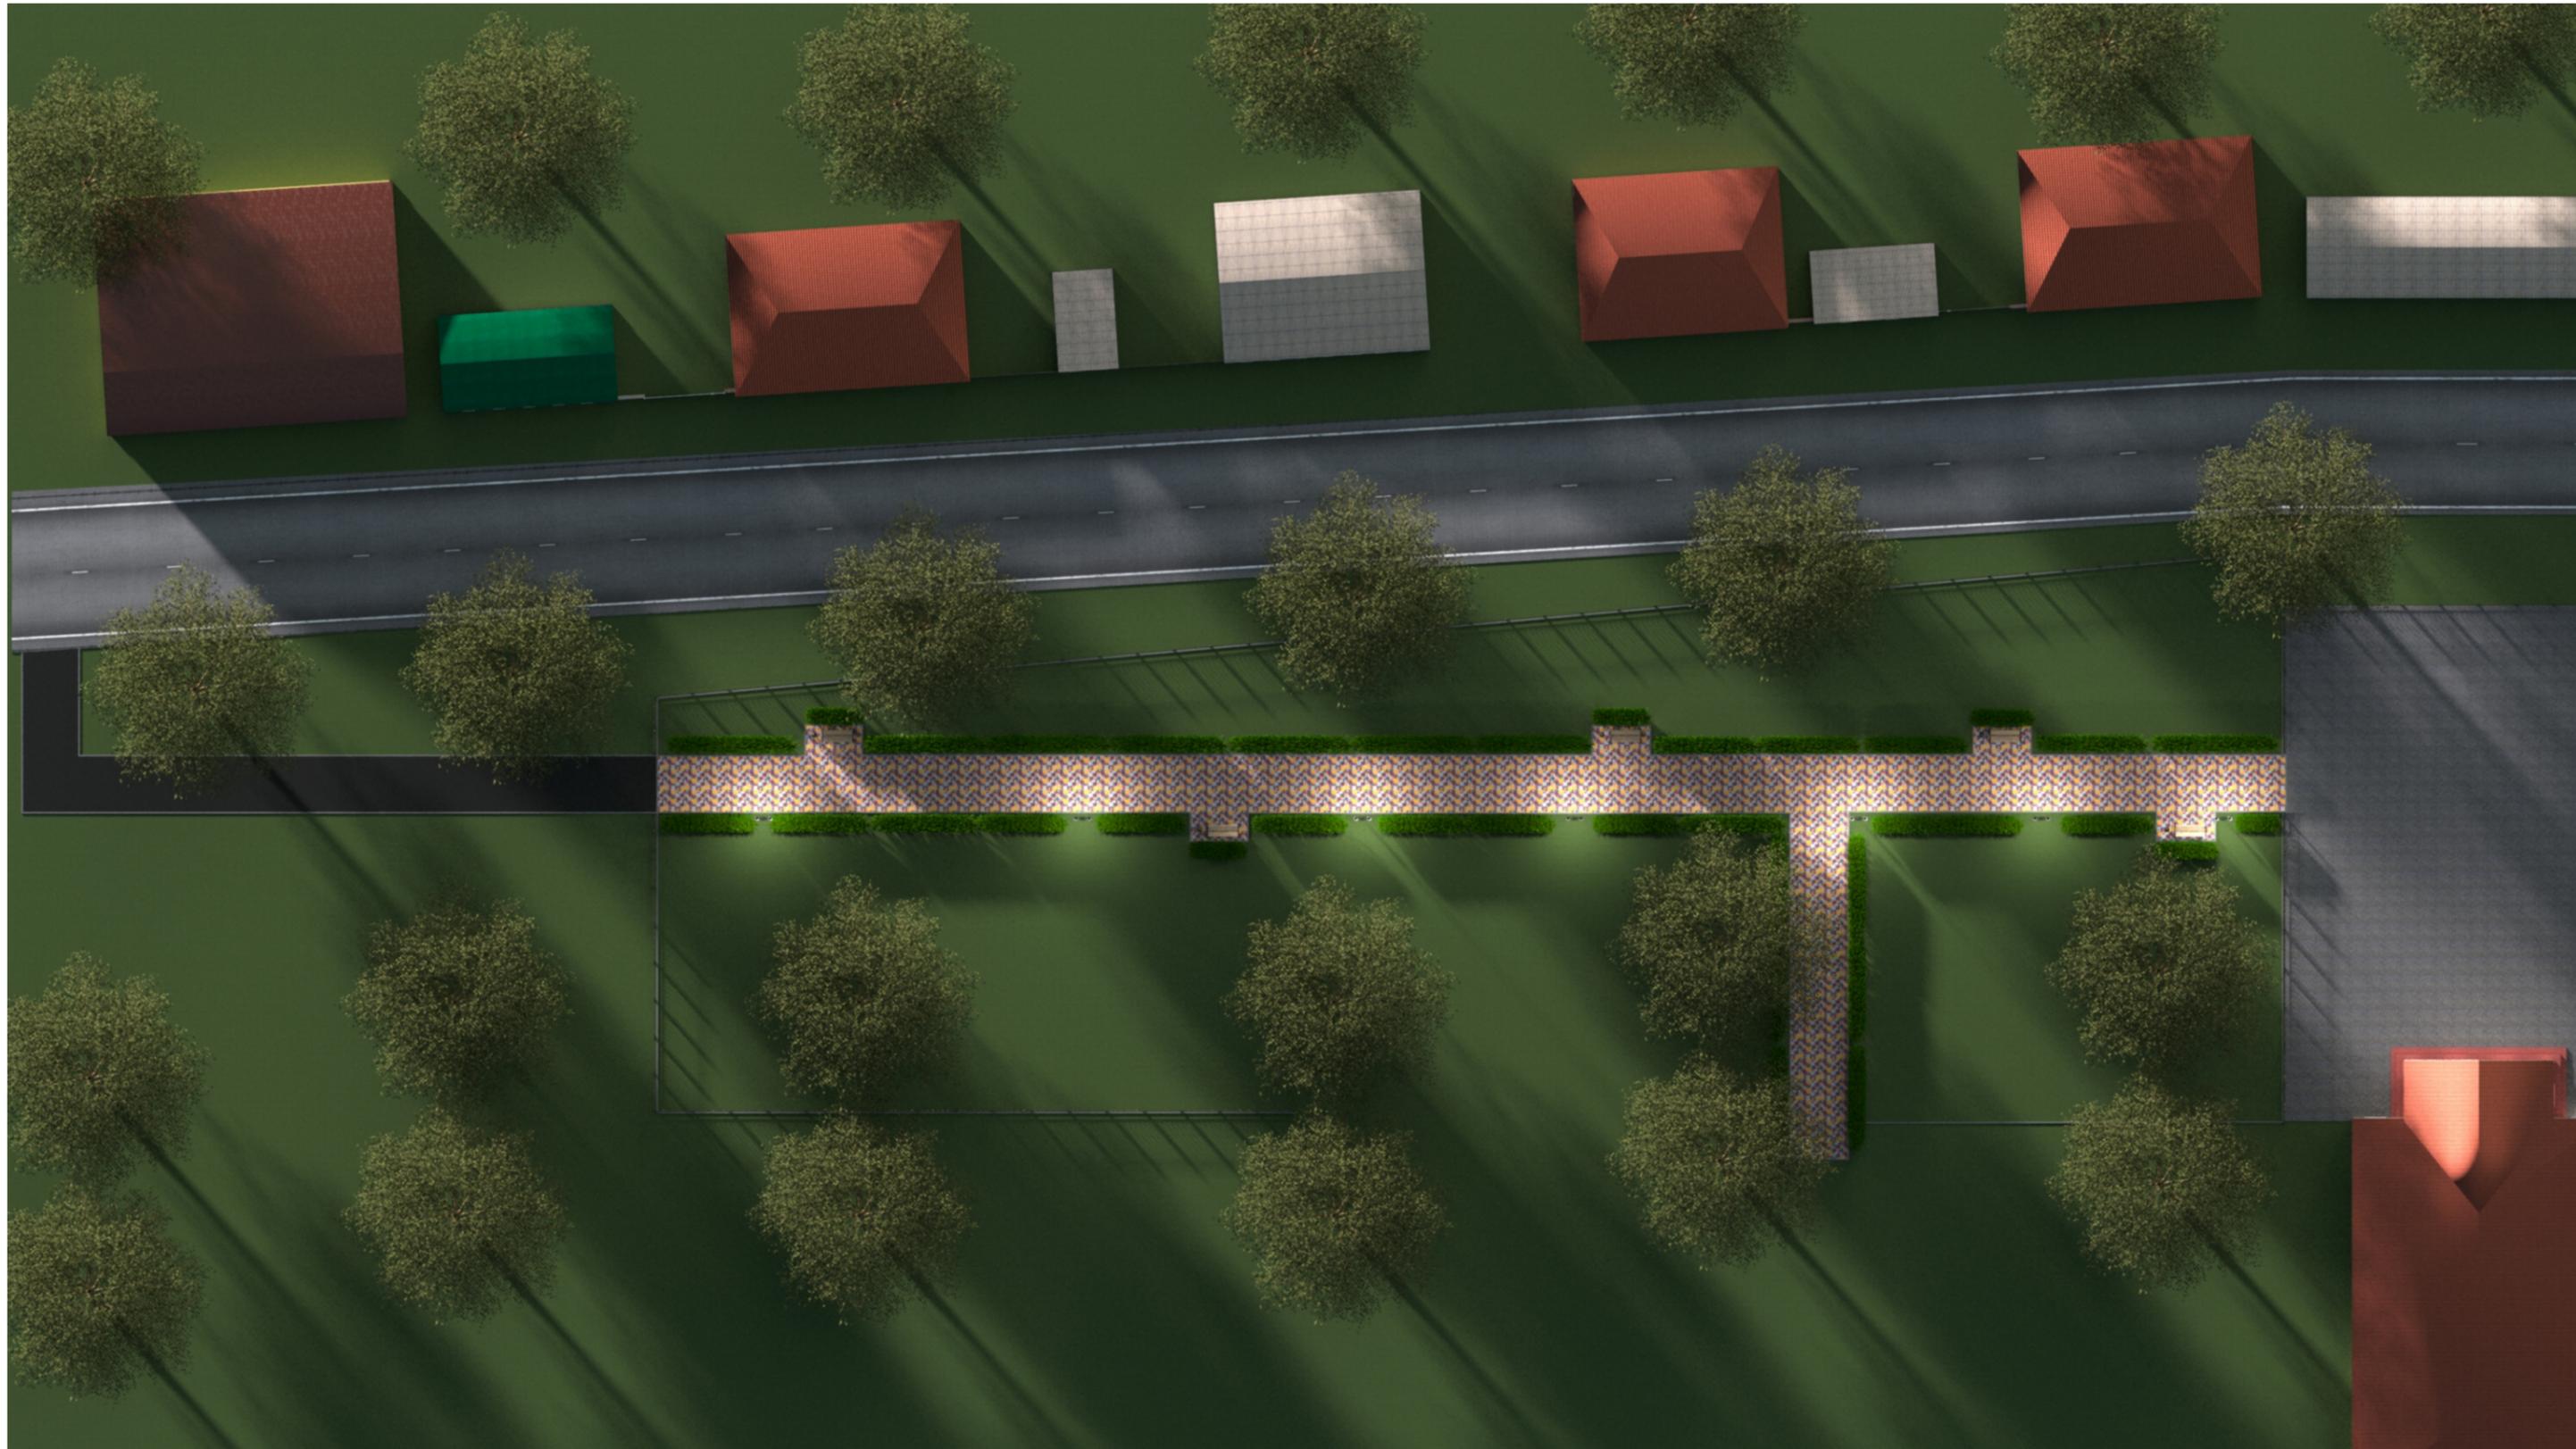

## "Средовые визуализации"



## "Средовые визуализации"

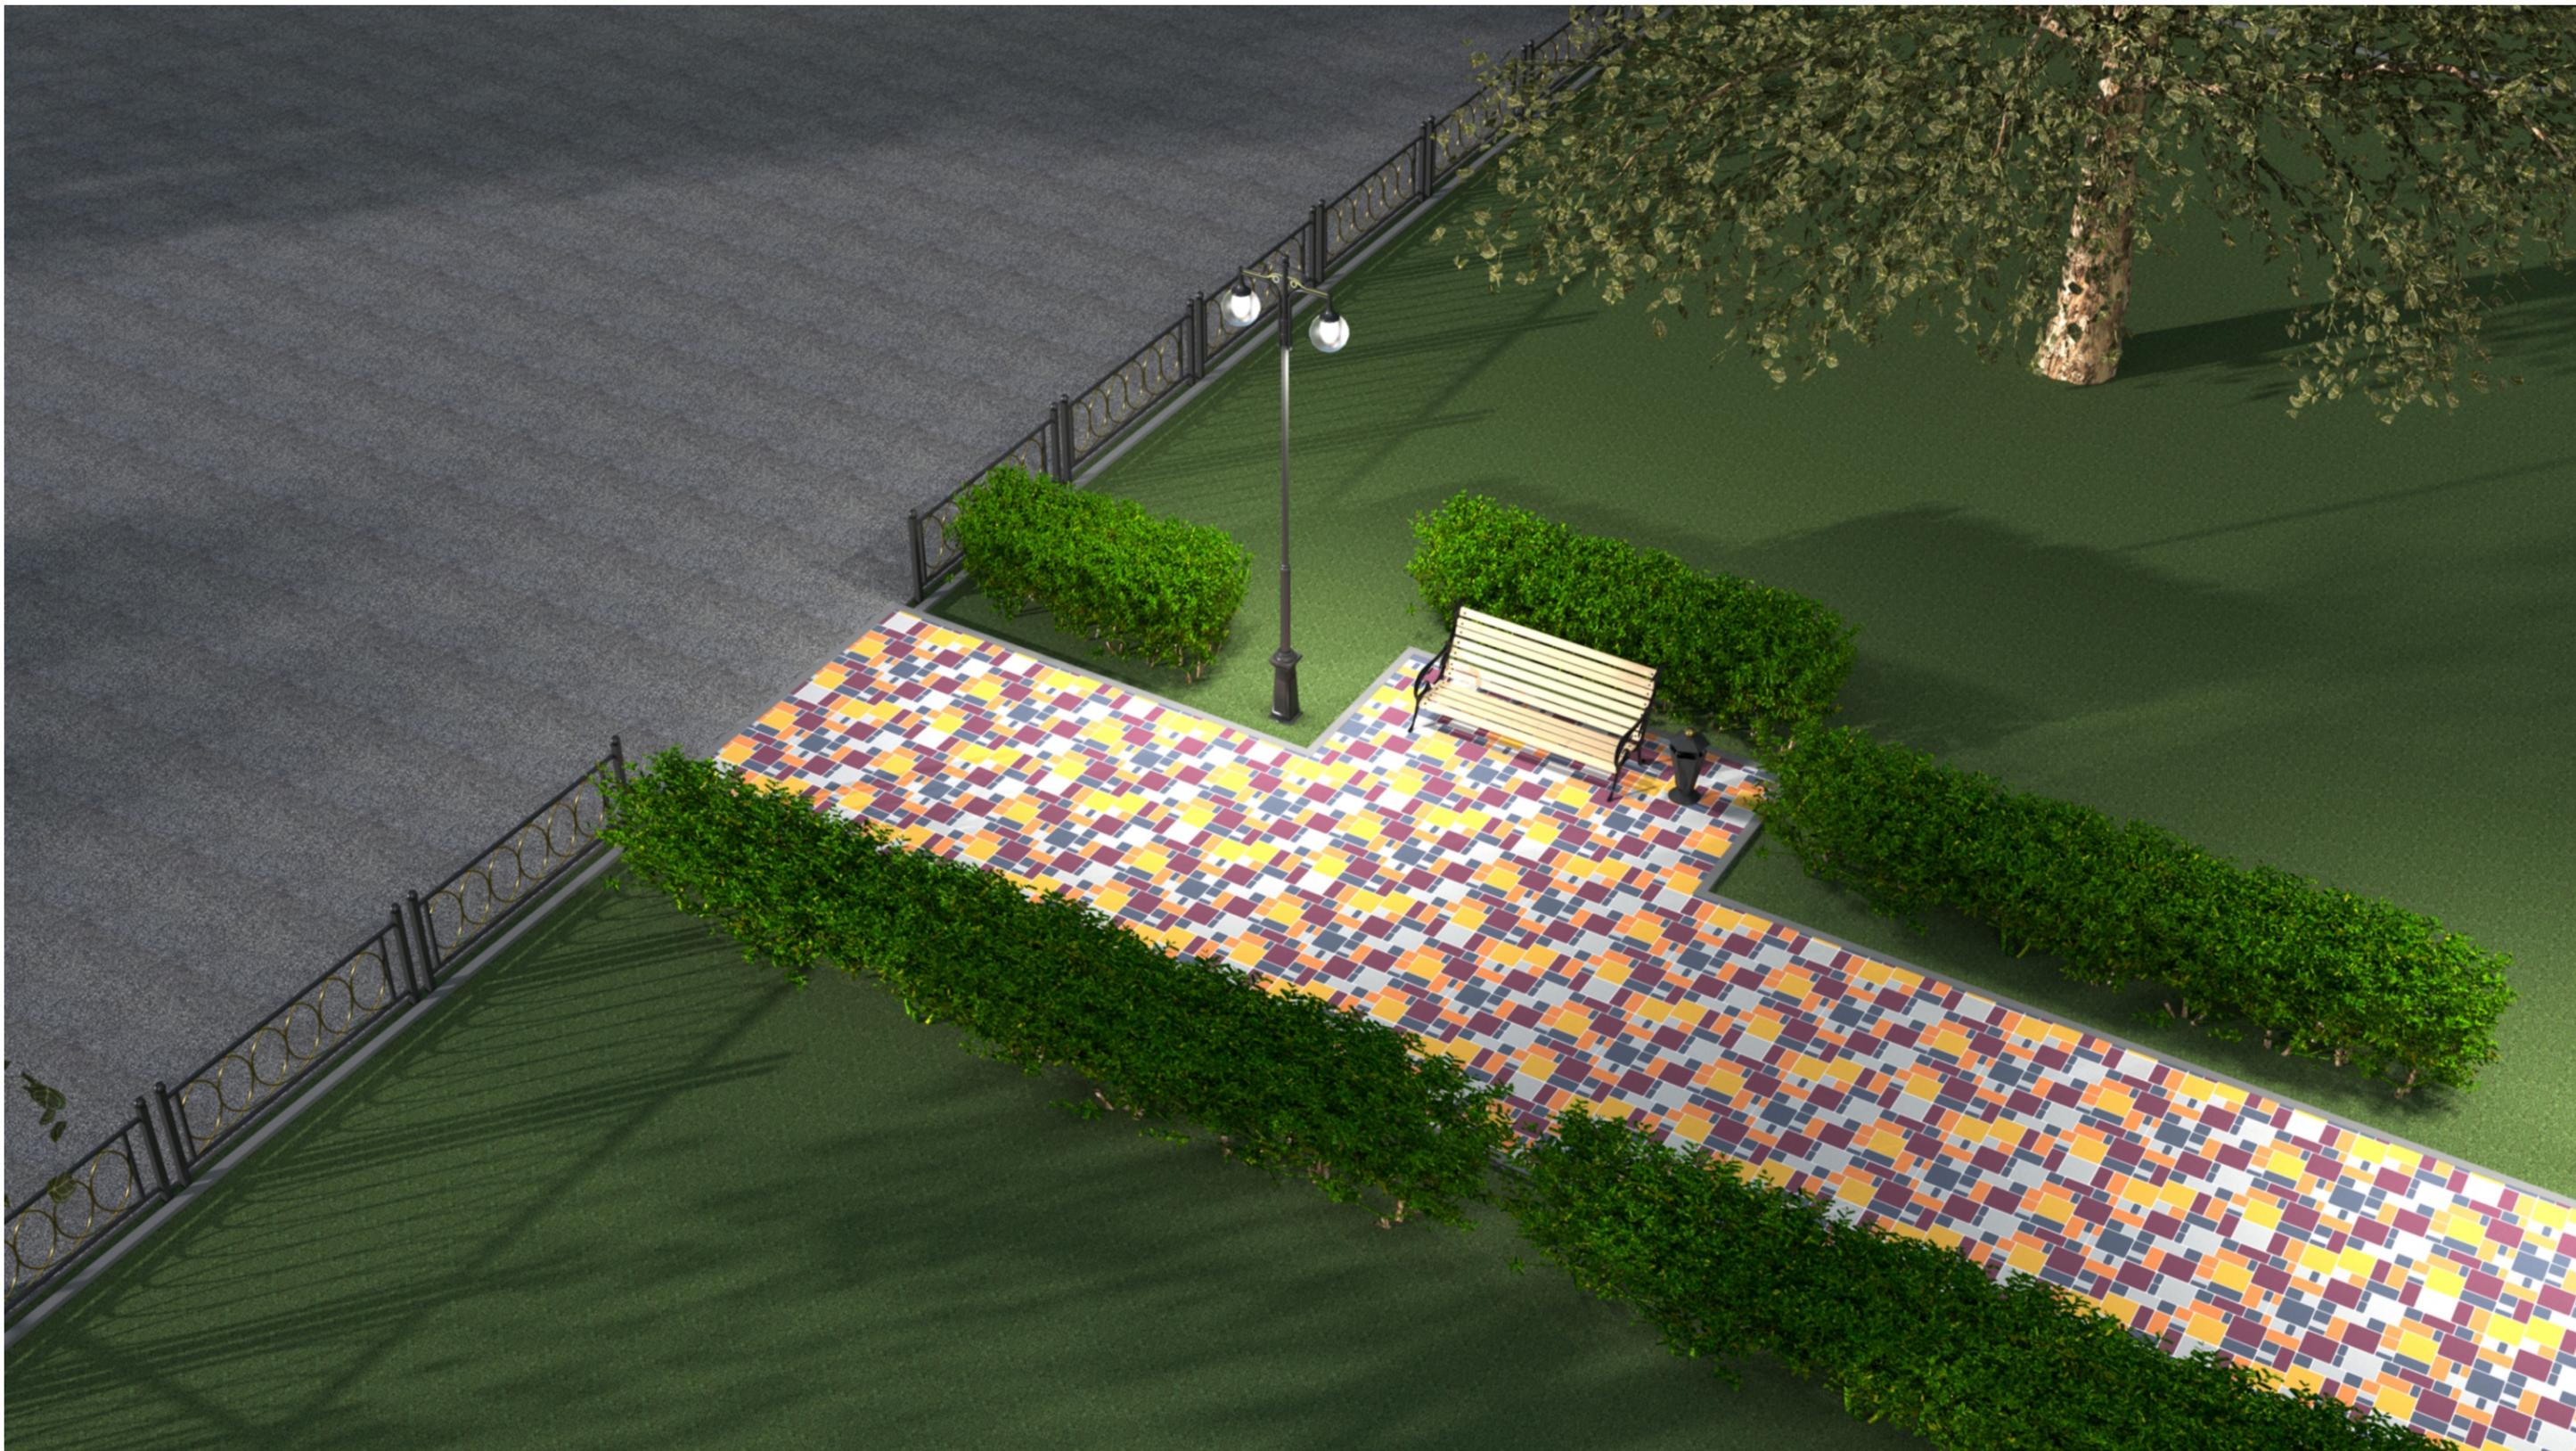


## ВИЗУАЛЬНЫЙ ОБРАЗ

### "Средовые визуализации"




## "Средовые визуализации"

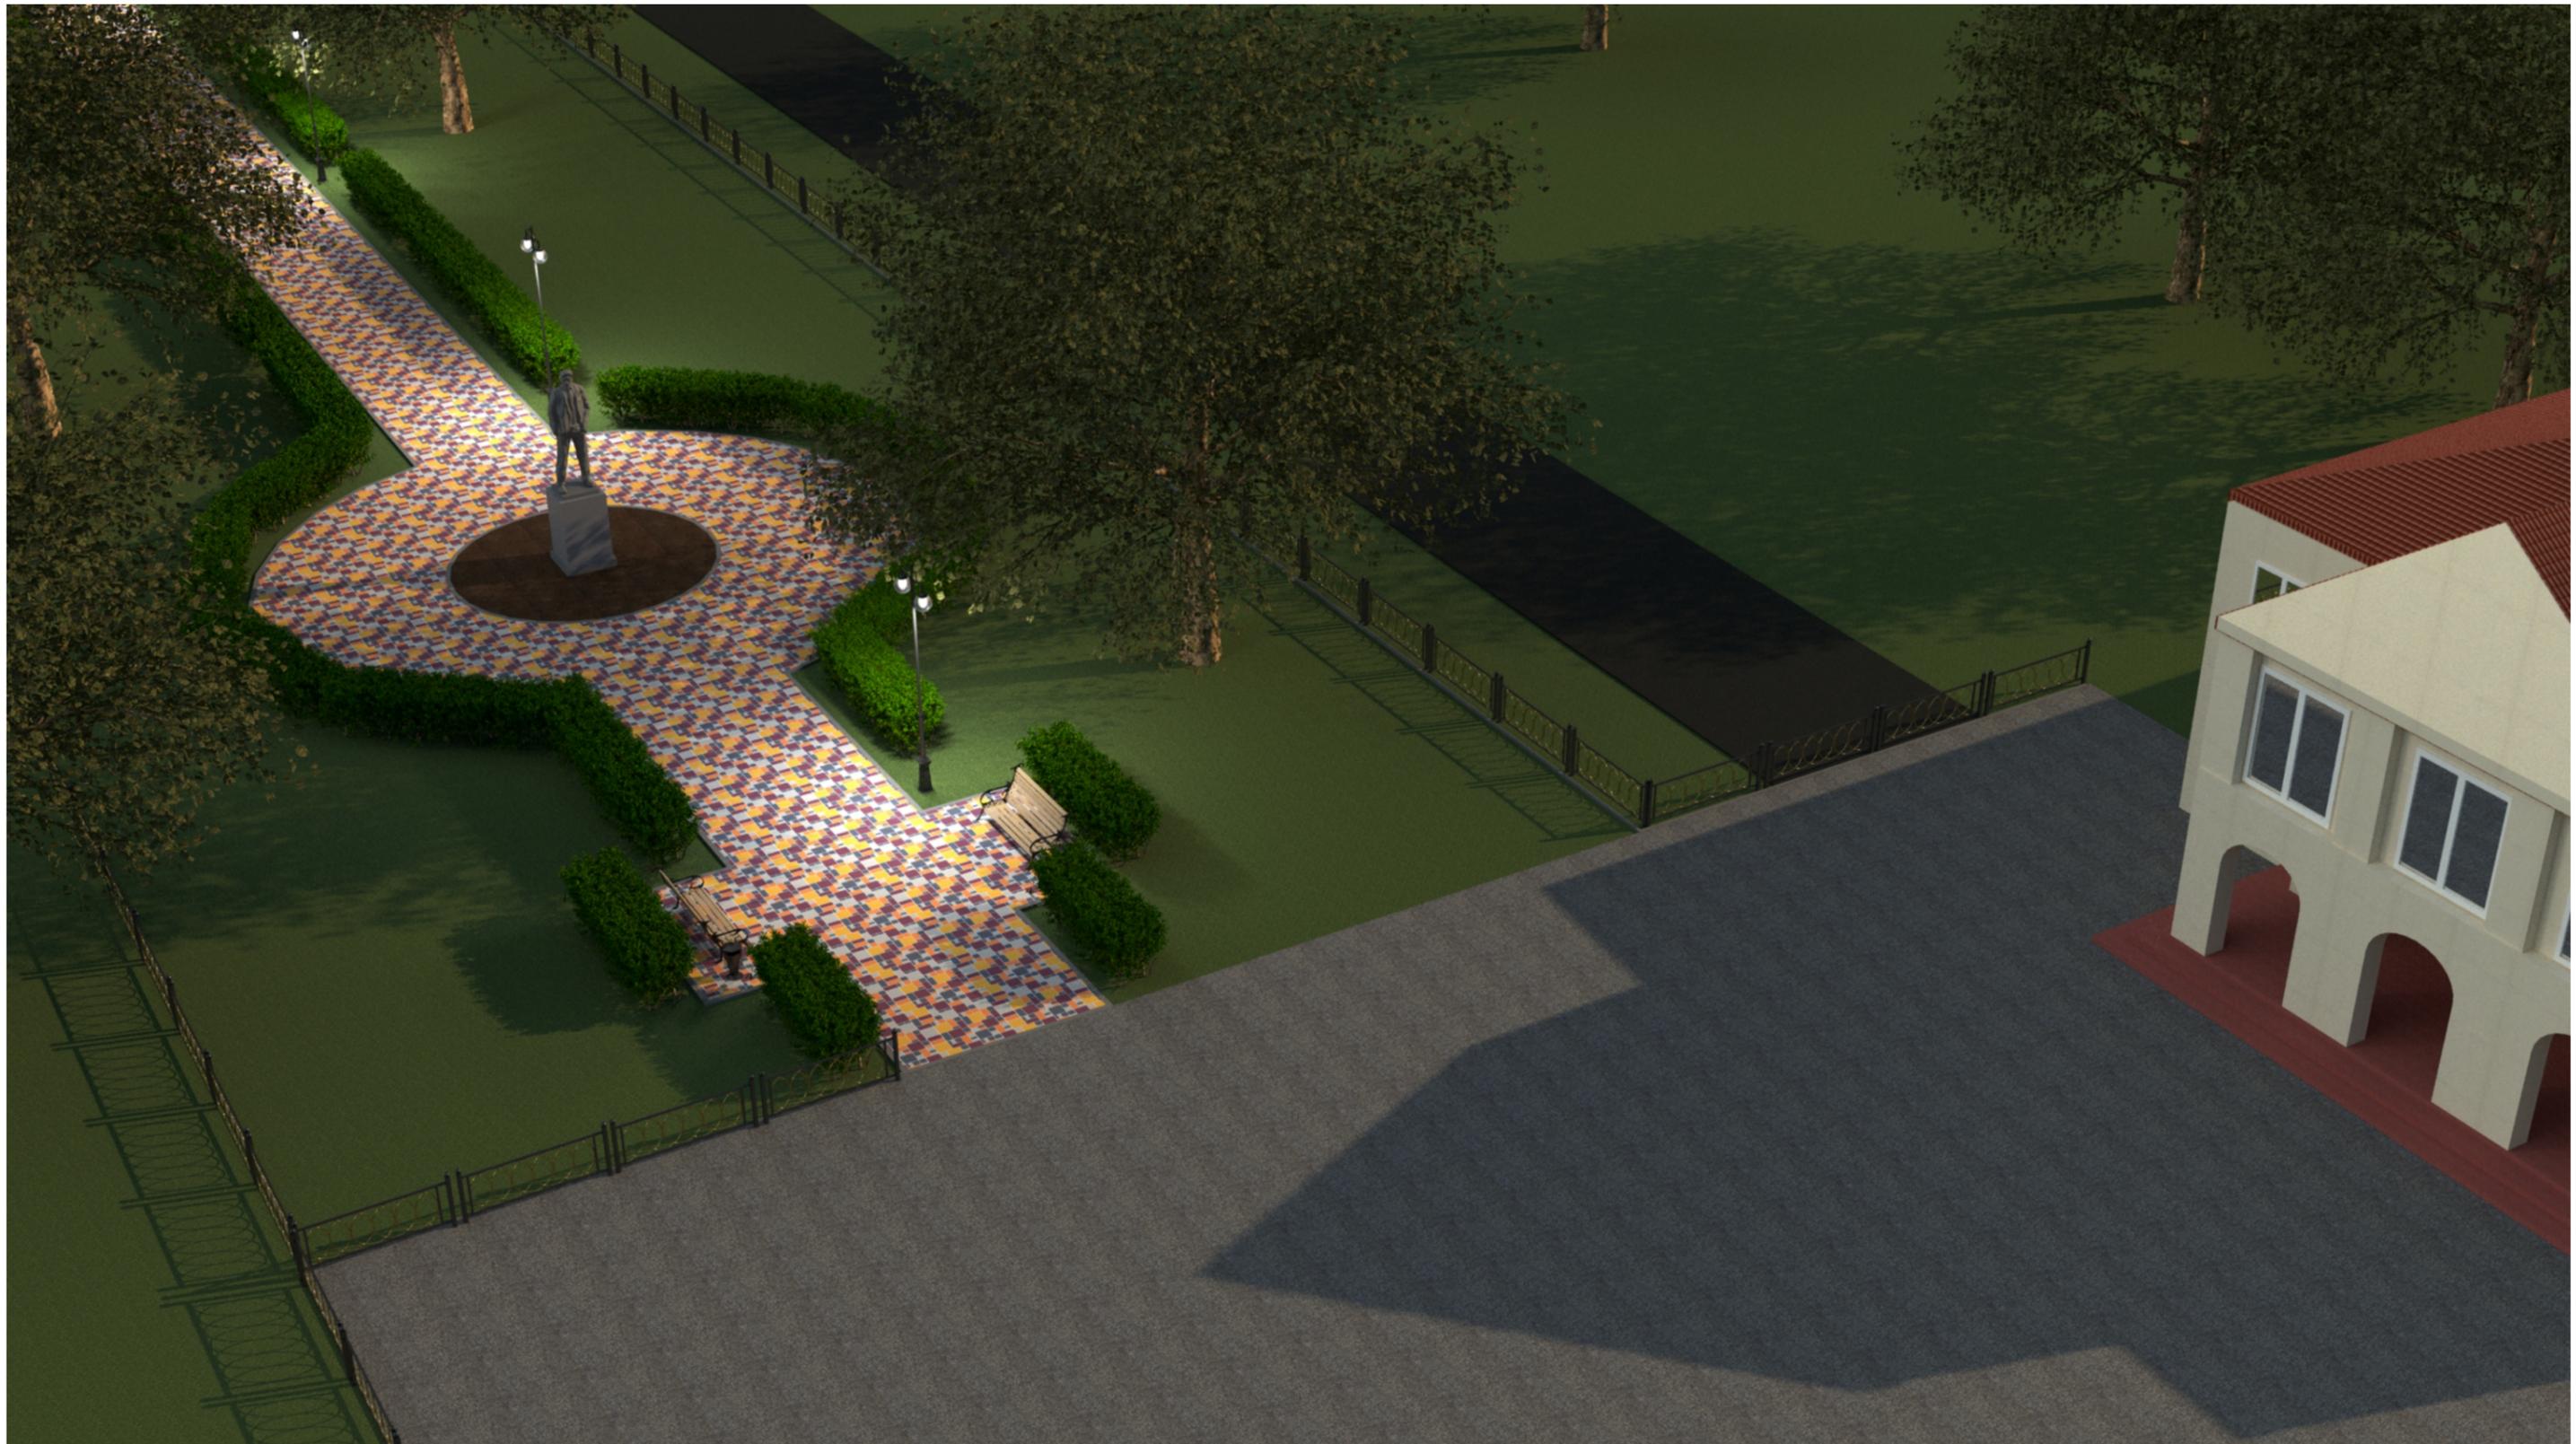


# ВИЗУАЛЬНЫЙ ОБРАЗ

## "Средовые визуализации"

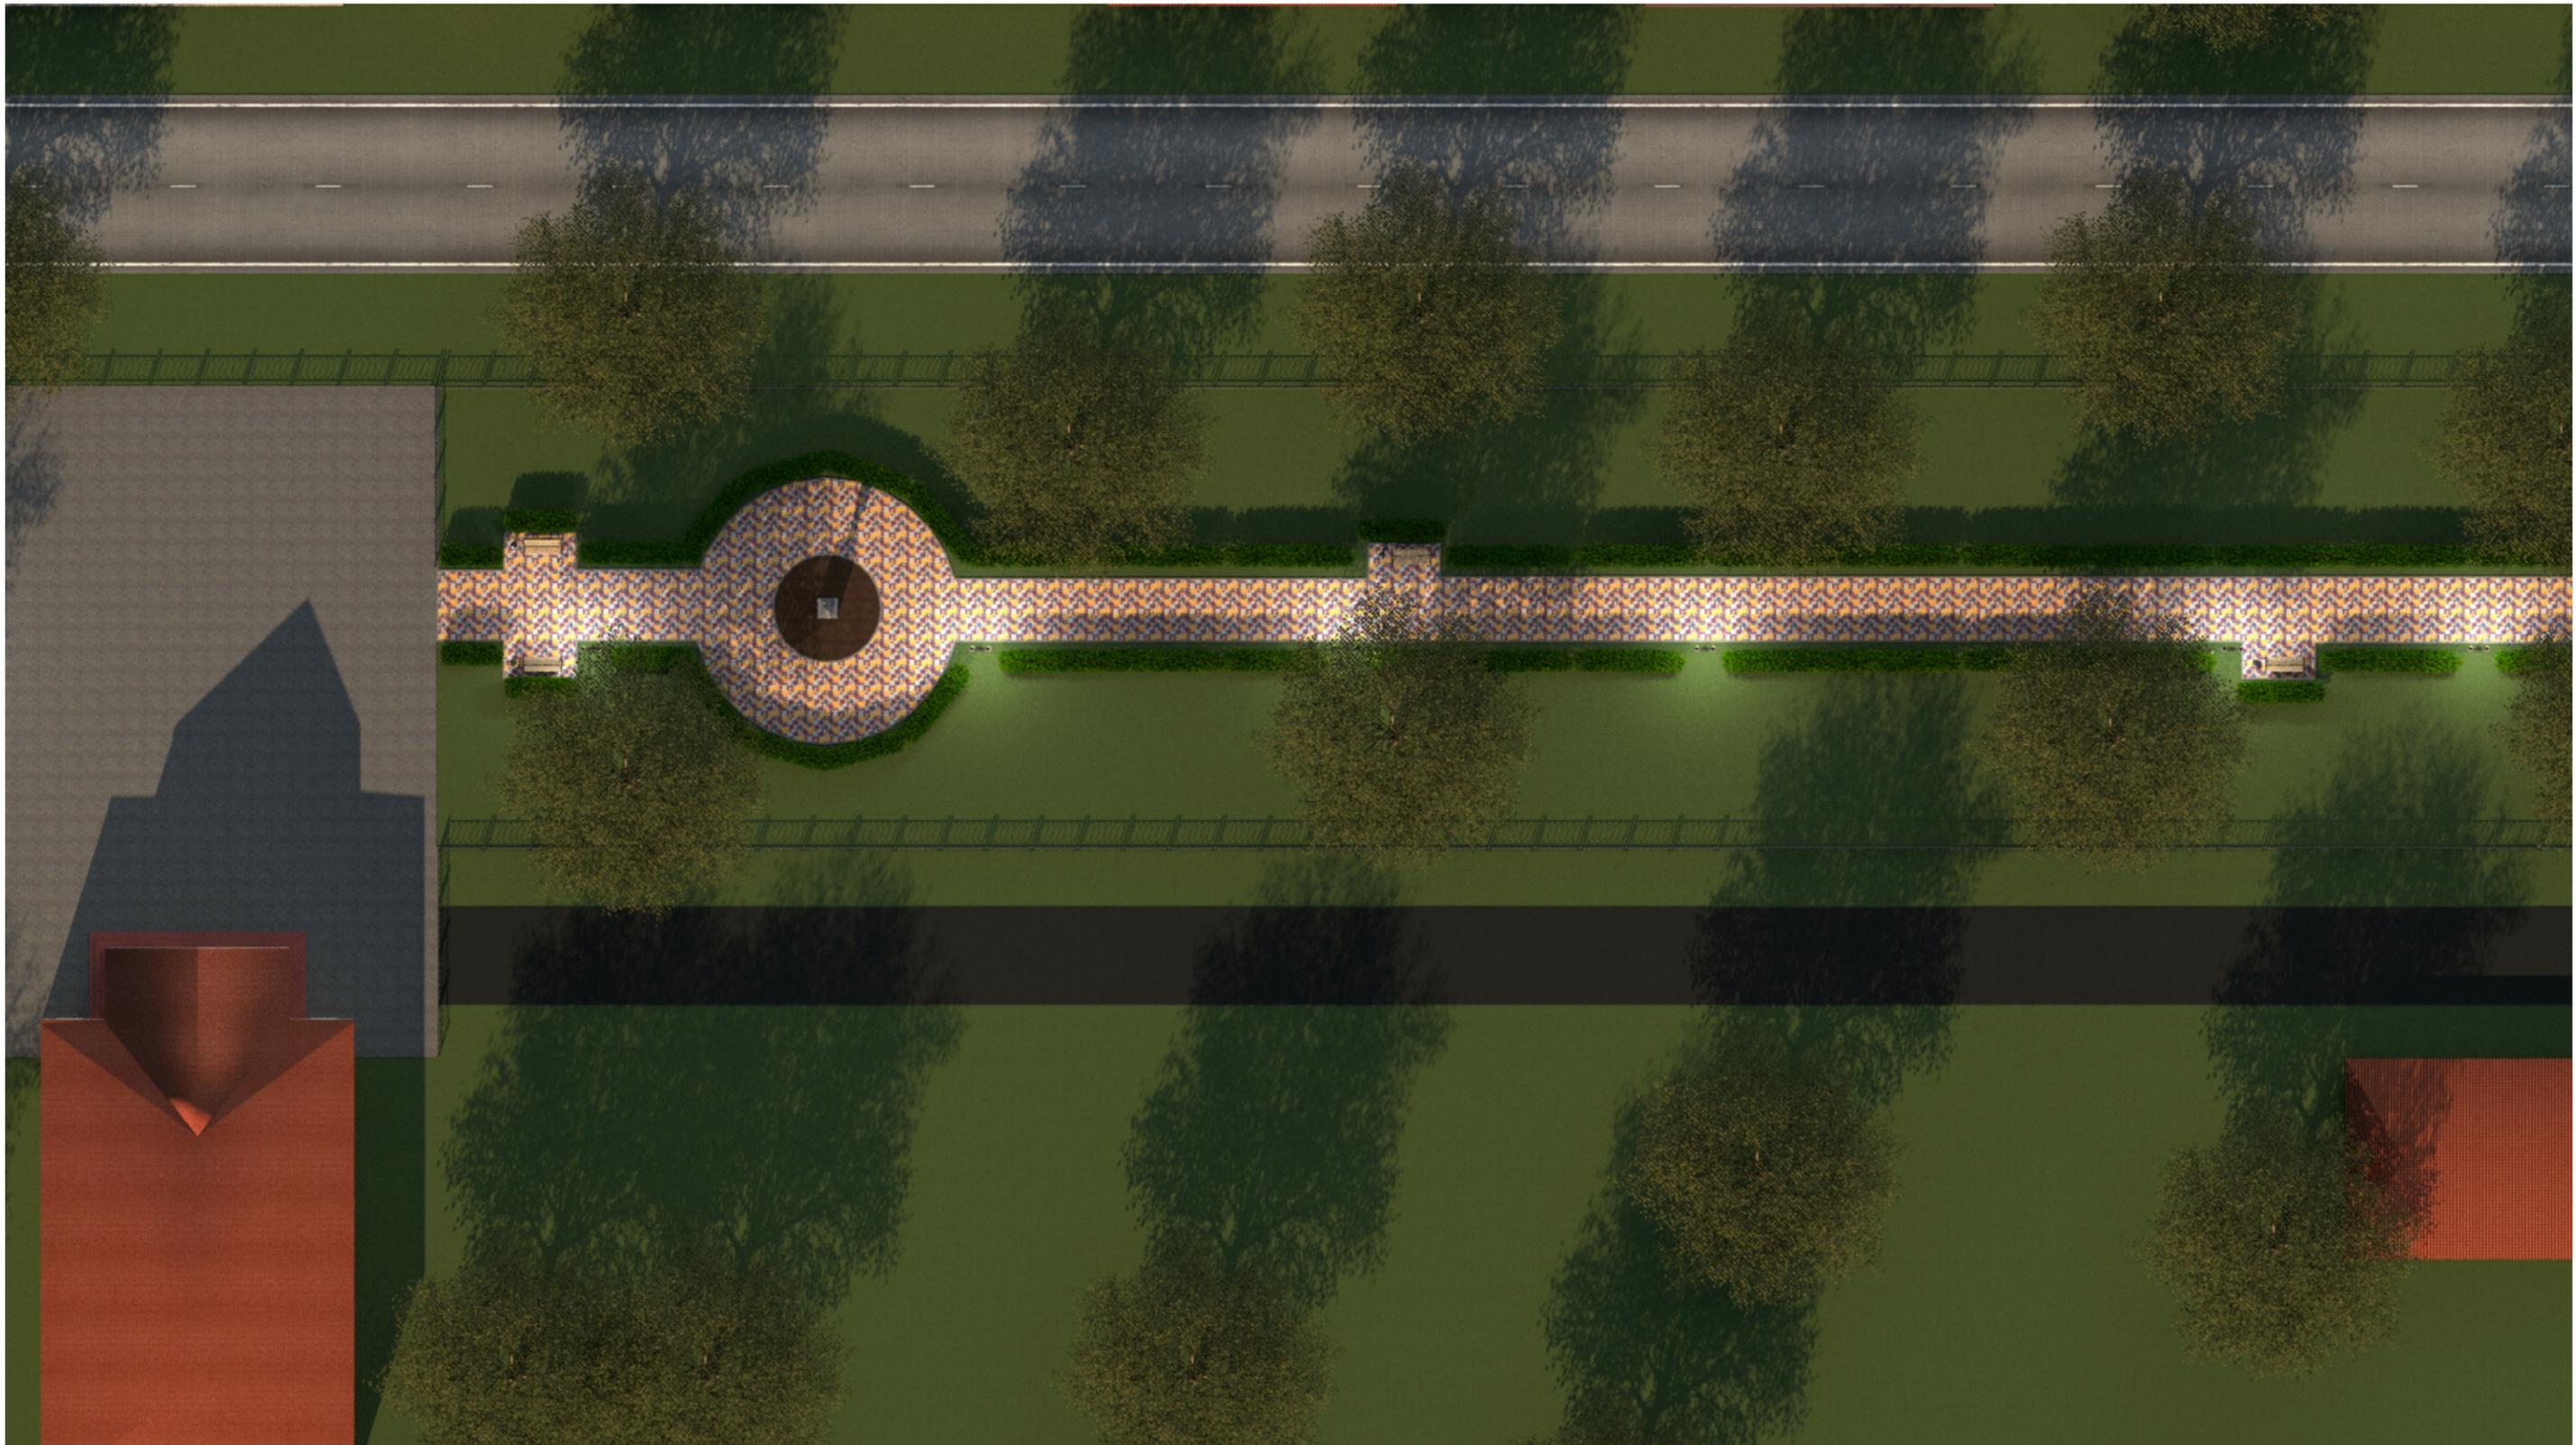

# ВИЗУАЛЬНЫЙ ОБРАЗ


## "Средовые визуализации"

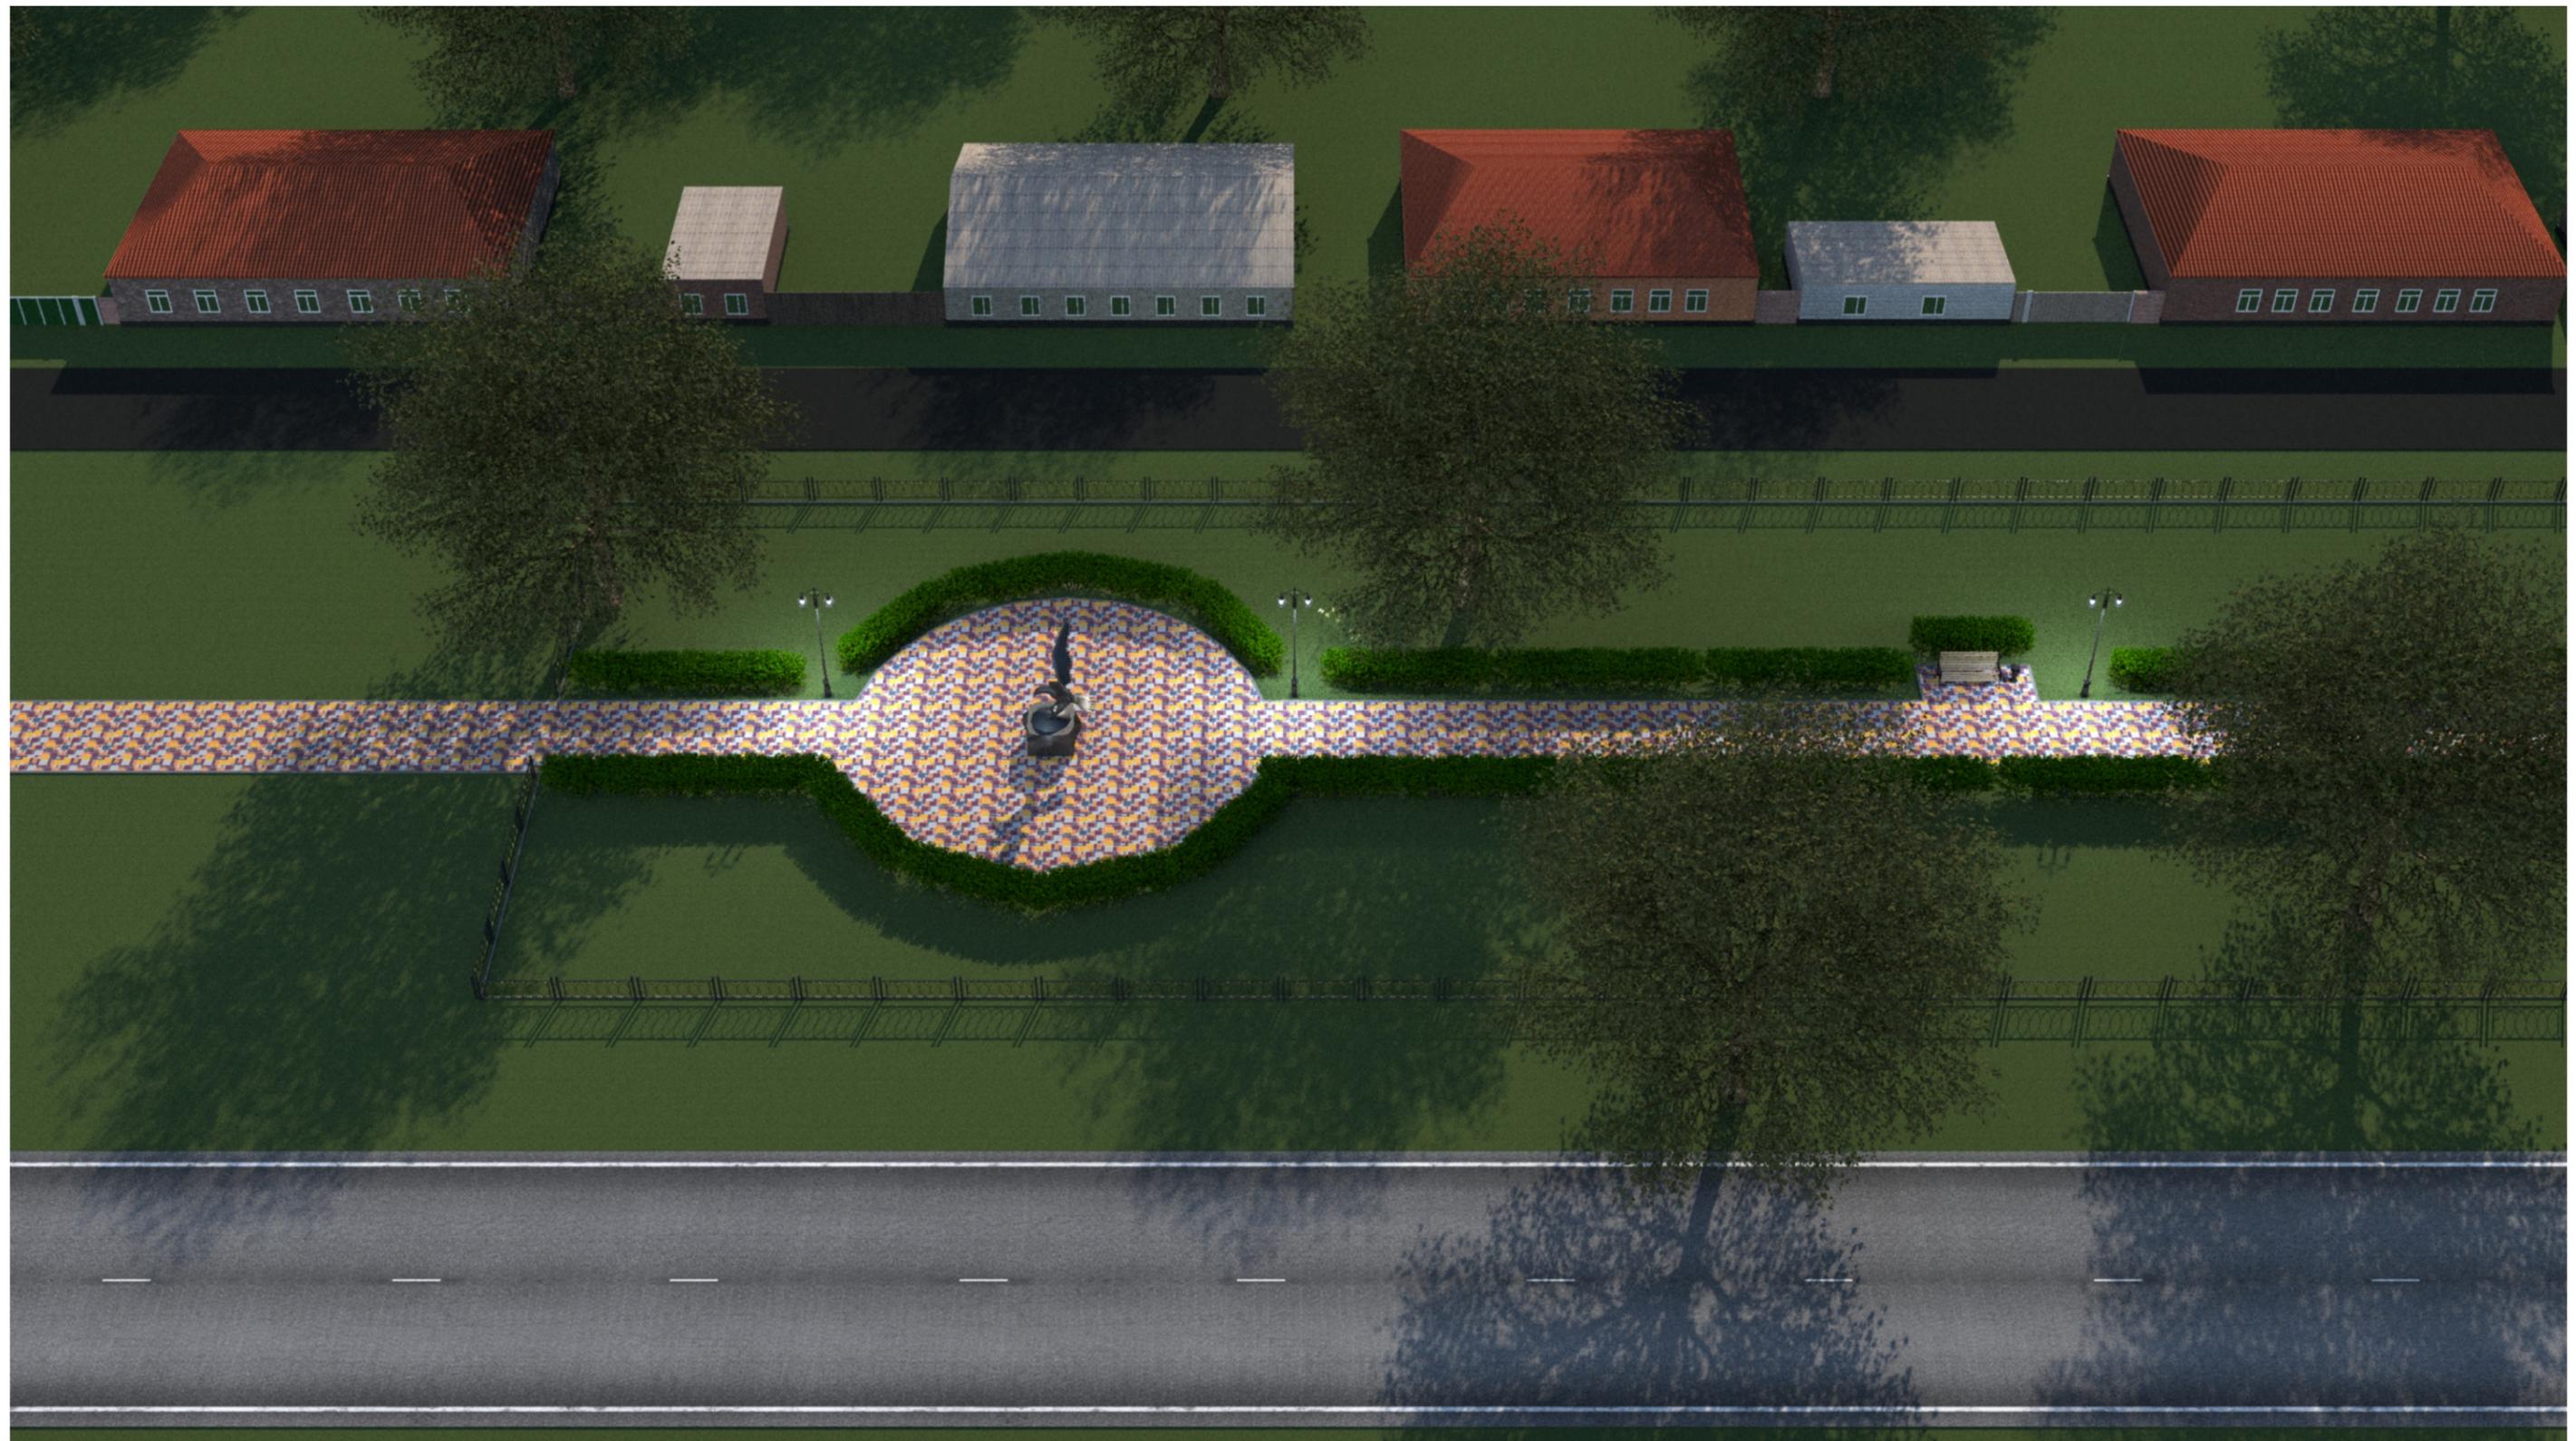


"Средовые визуализации"




## "Средовые визуализации"

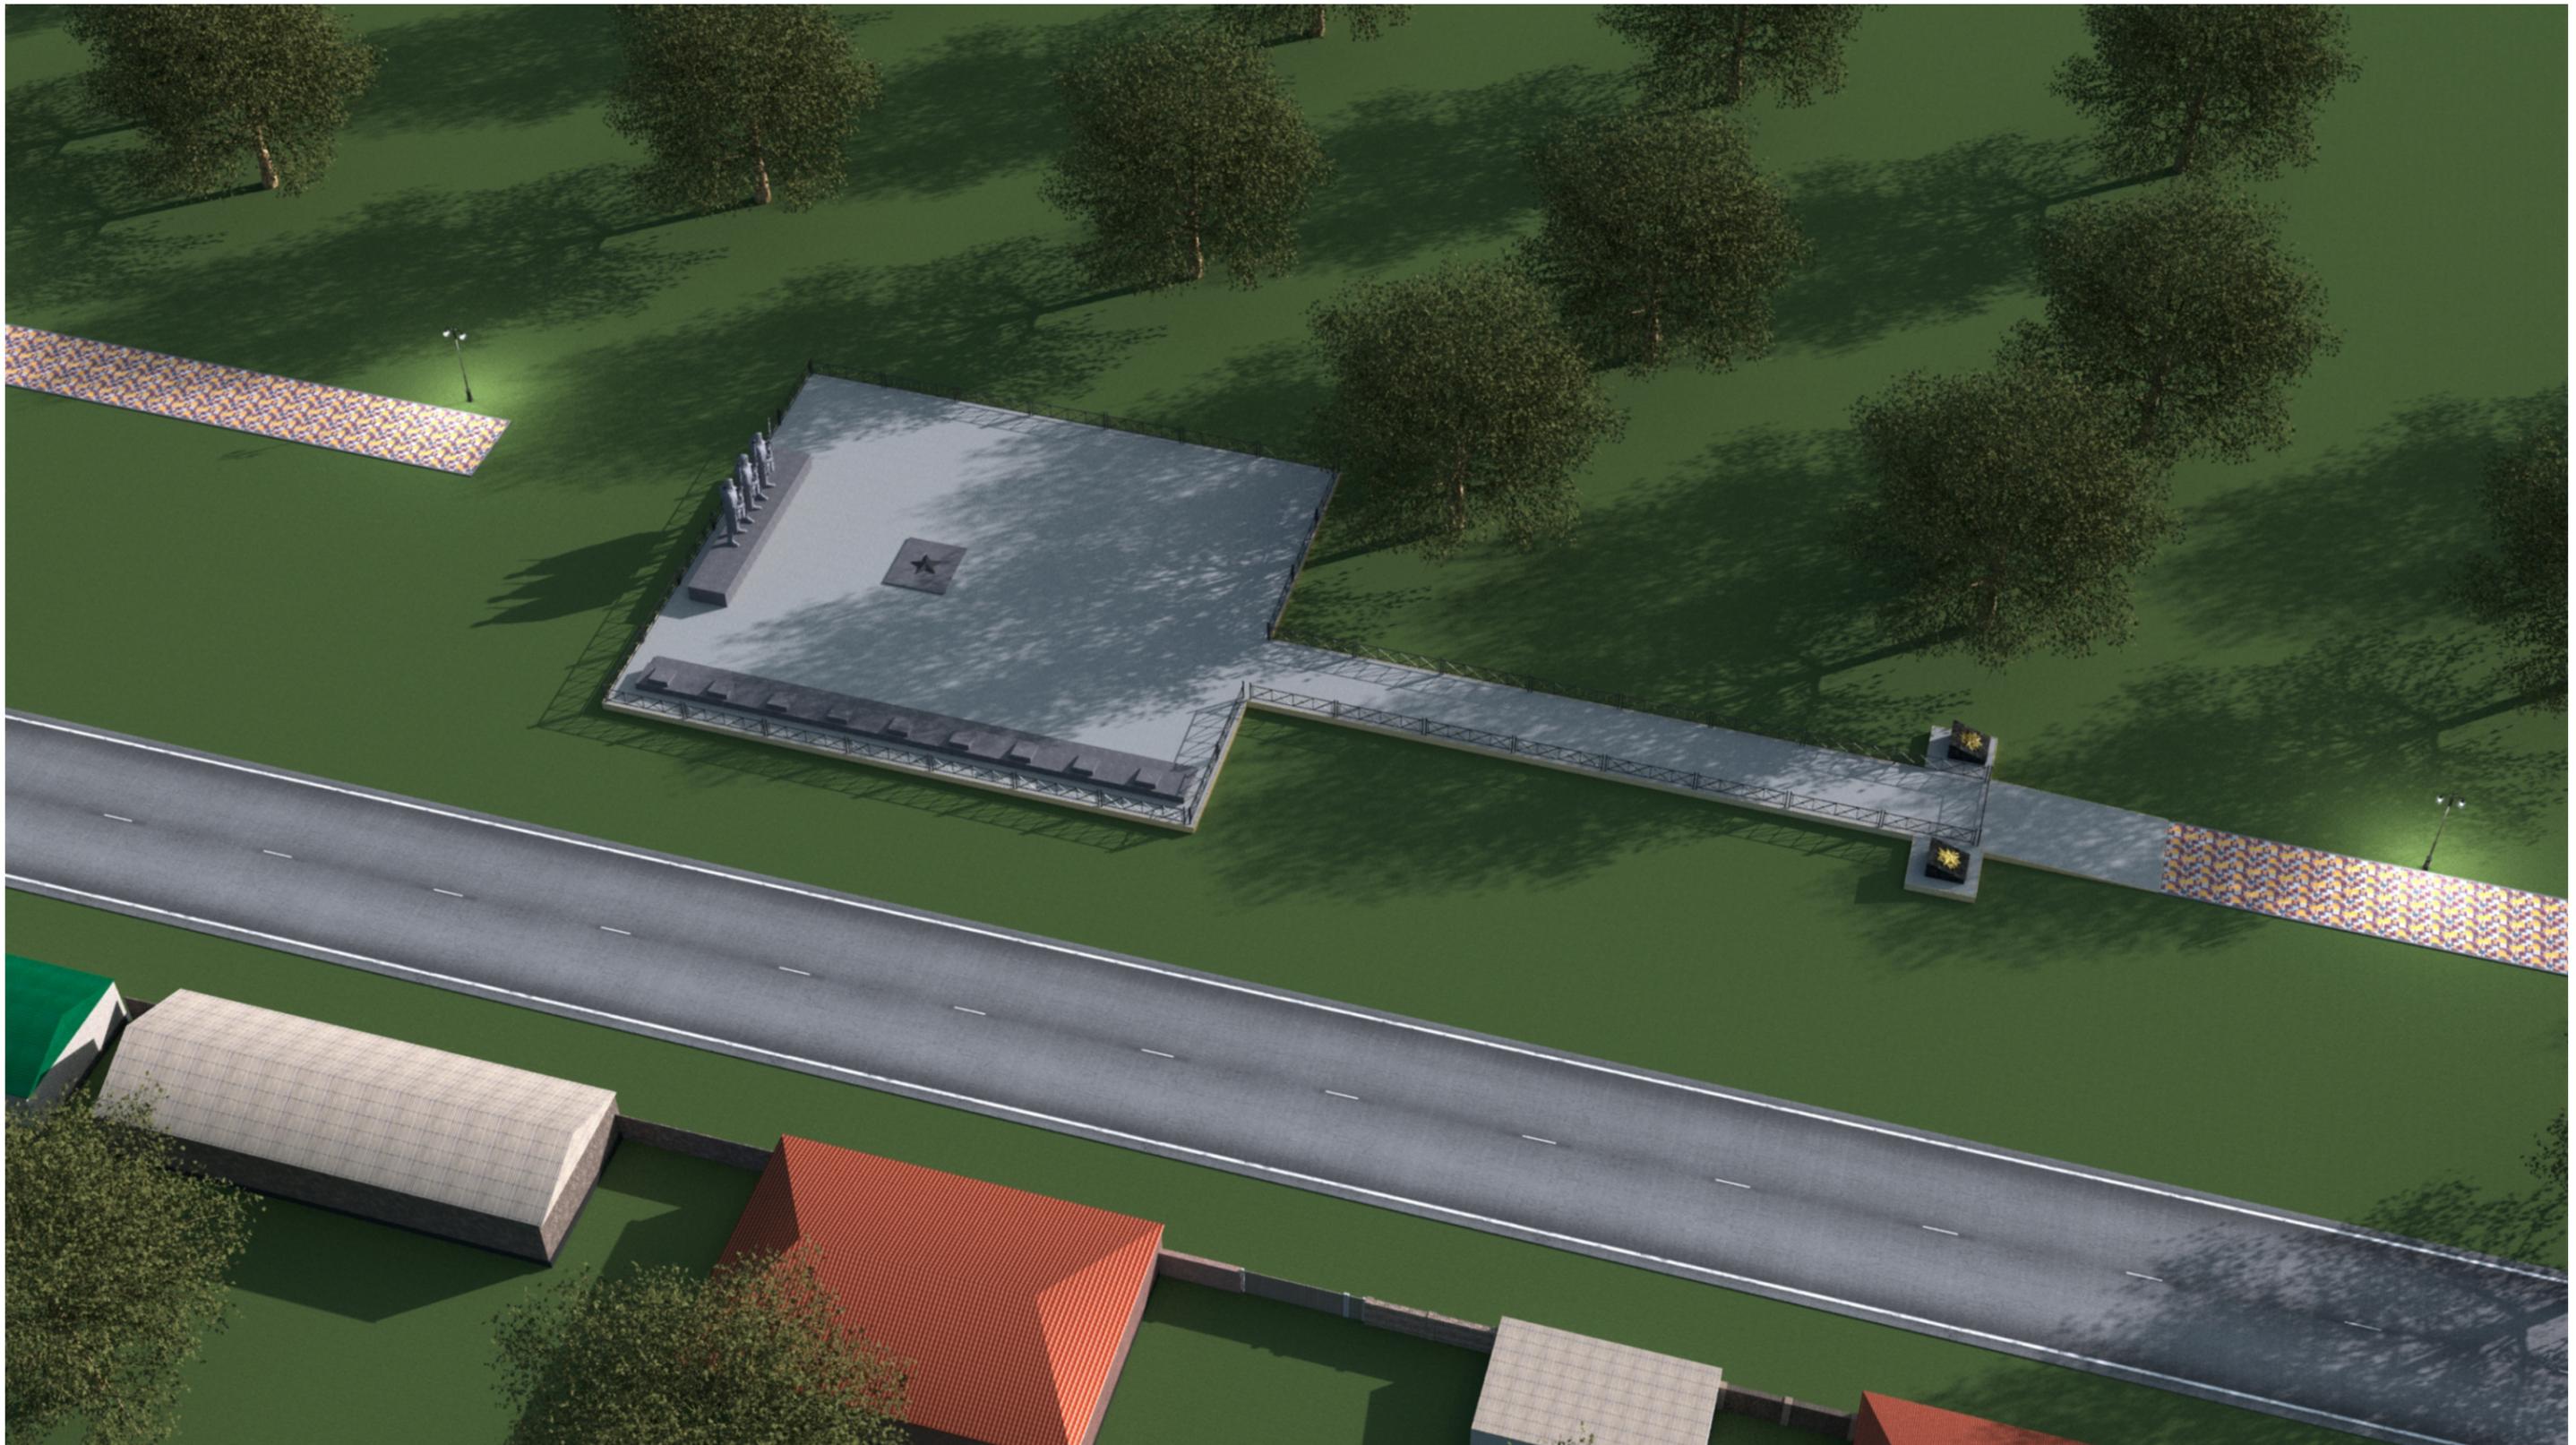


## "Средовые визуализации"

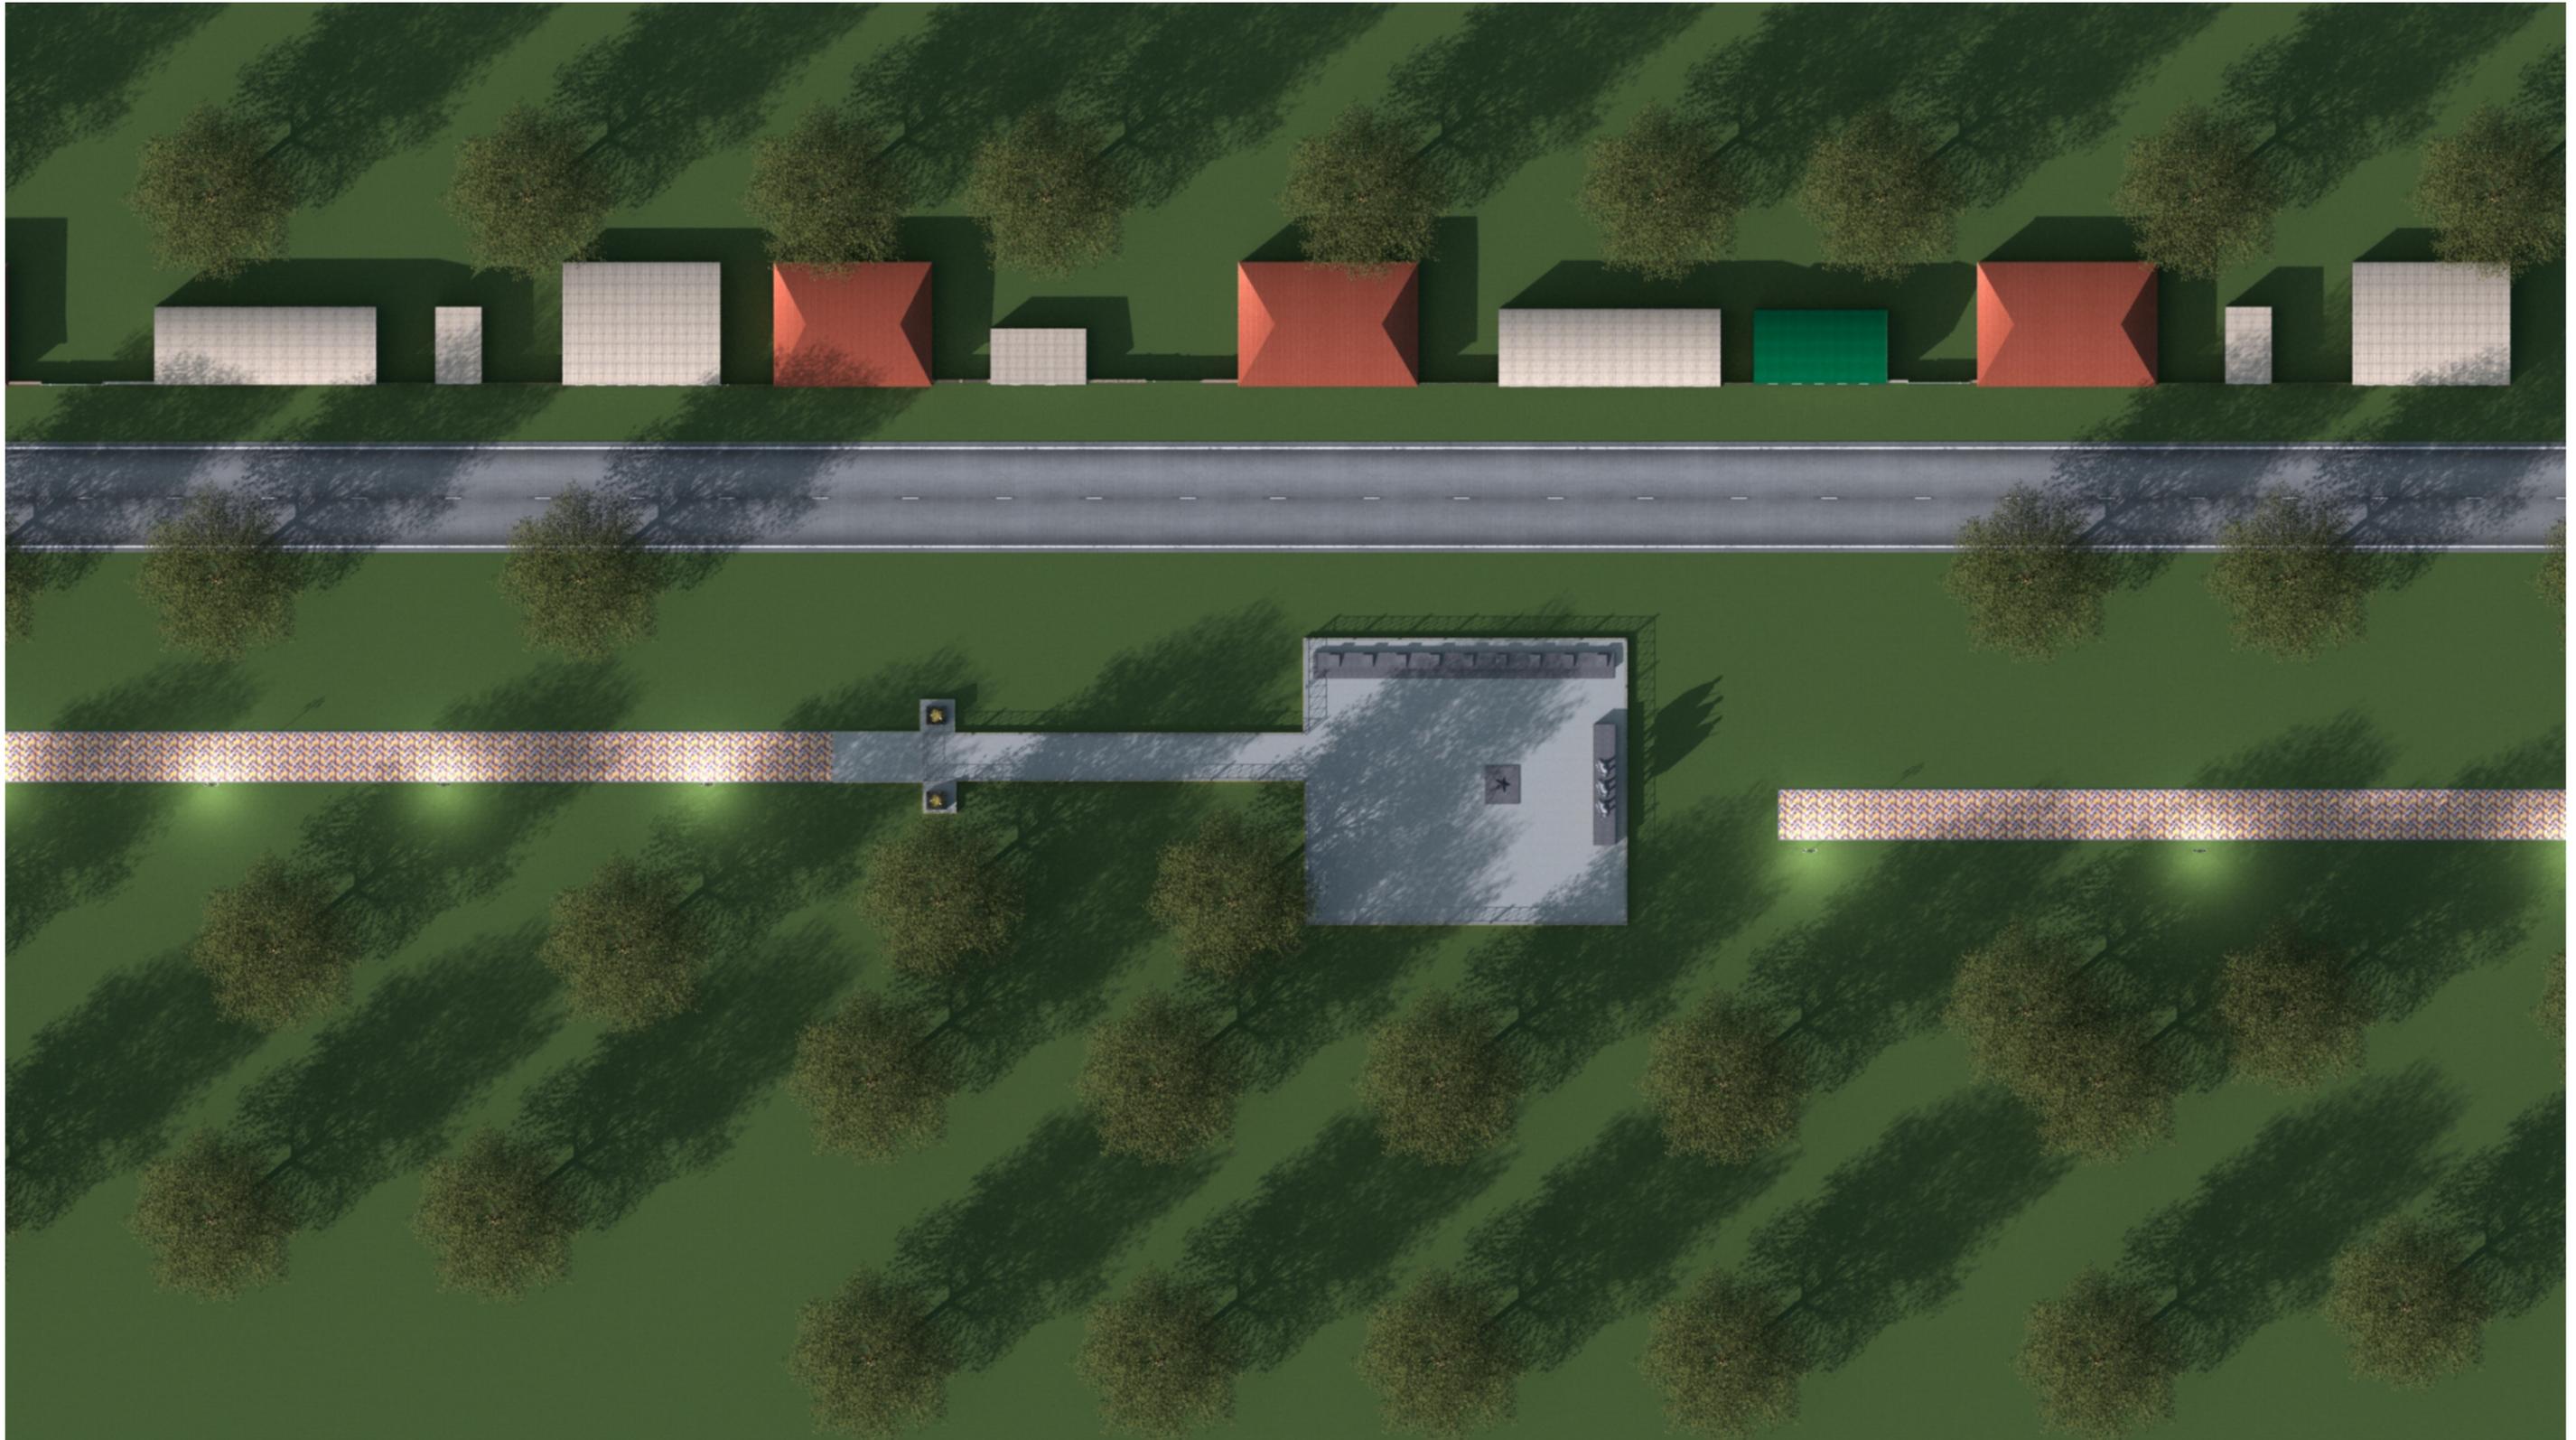

"Средовые визуализации"

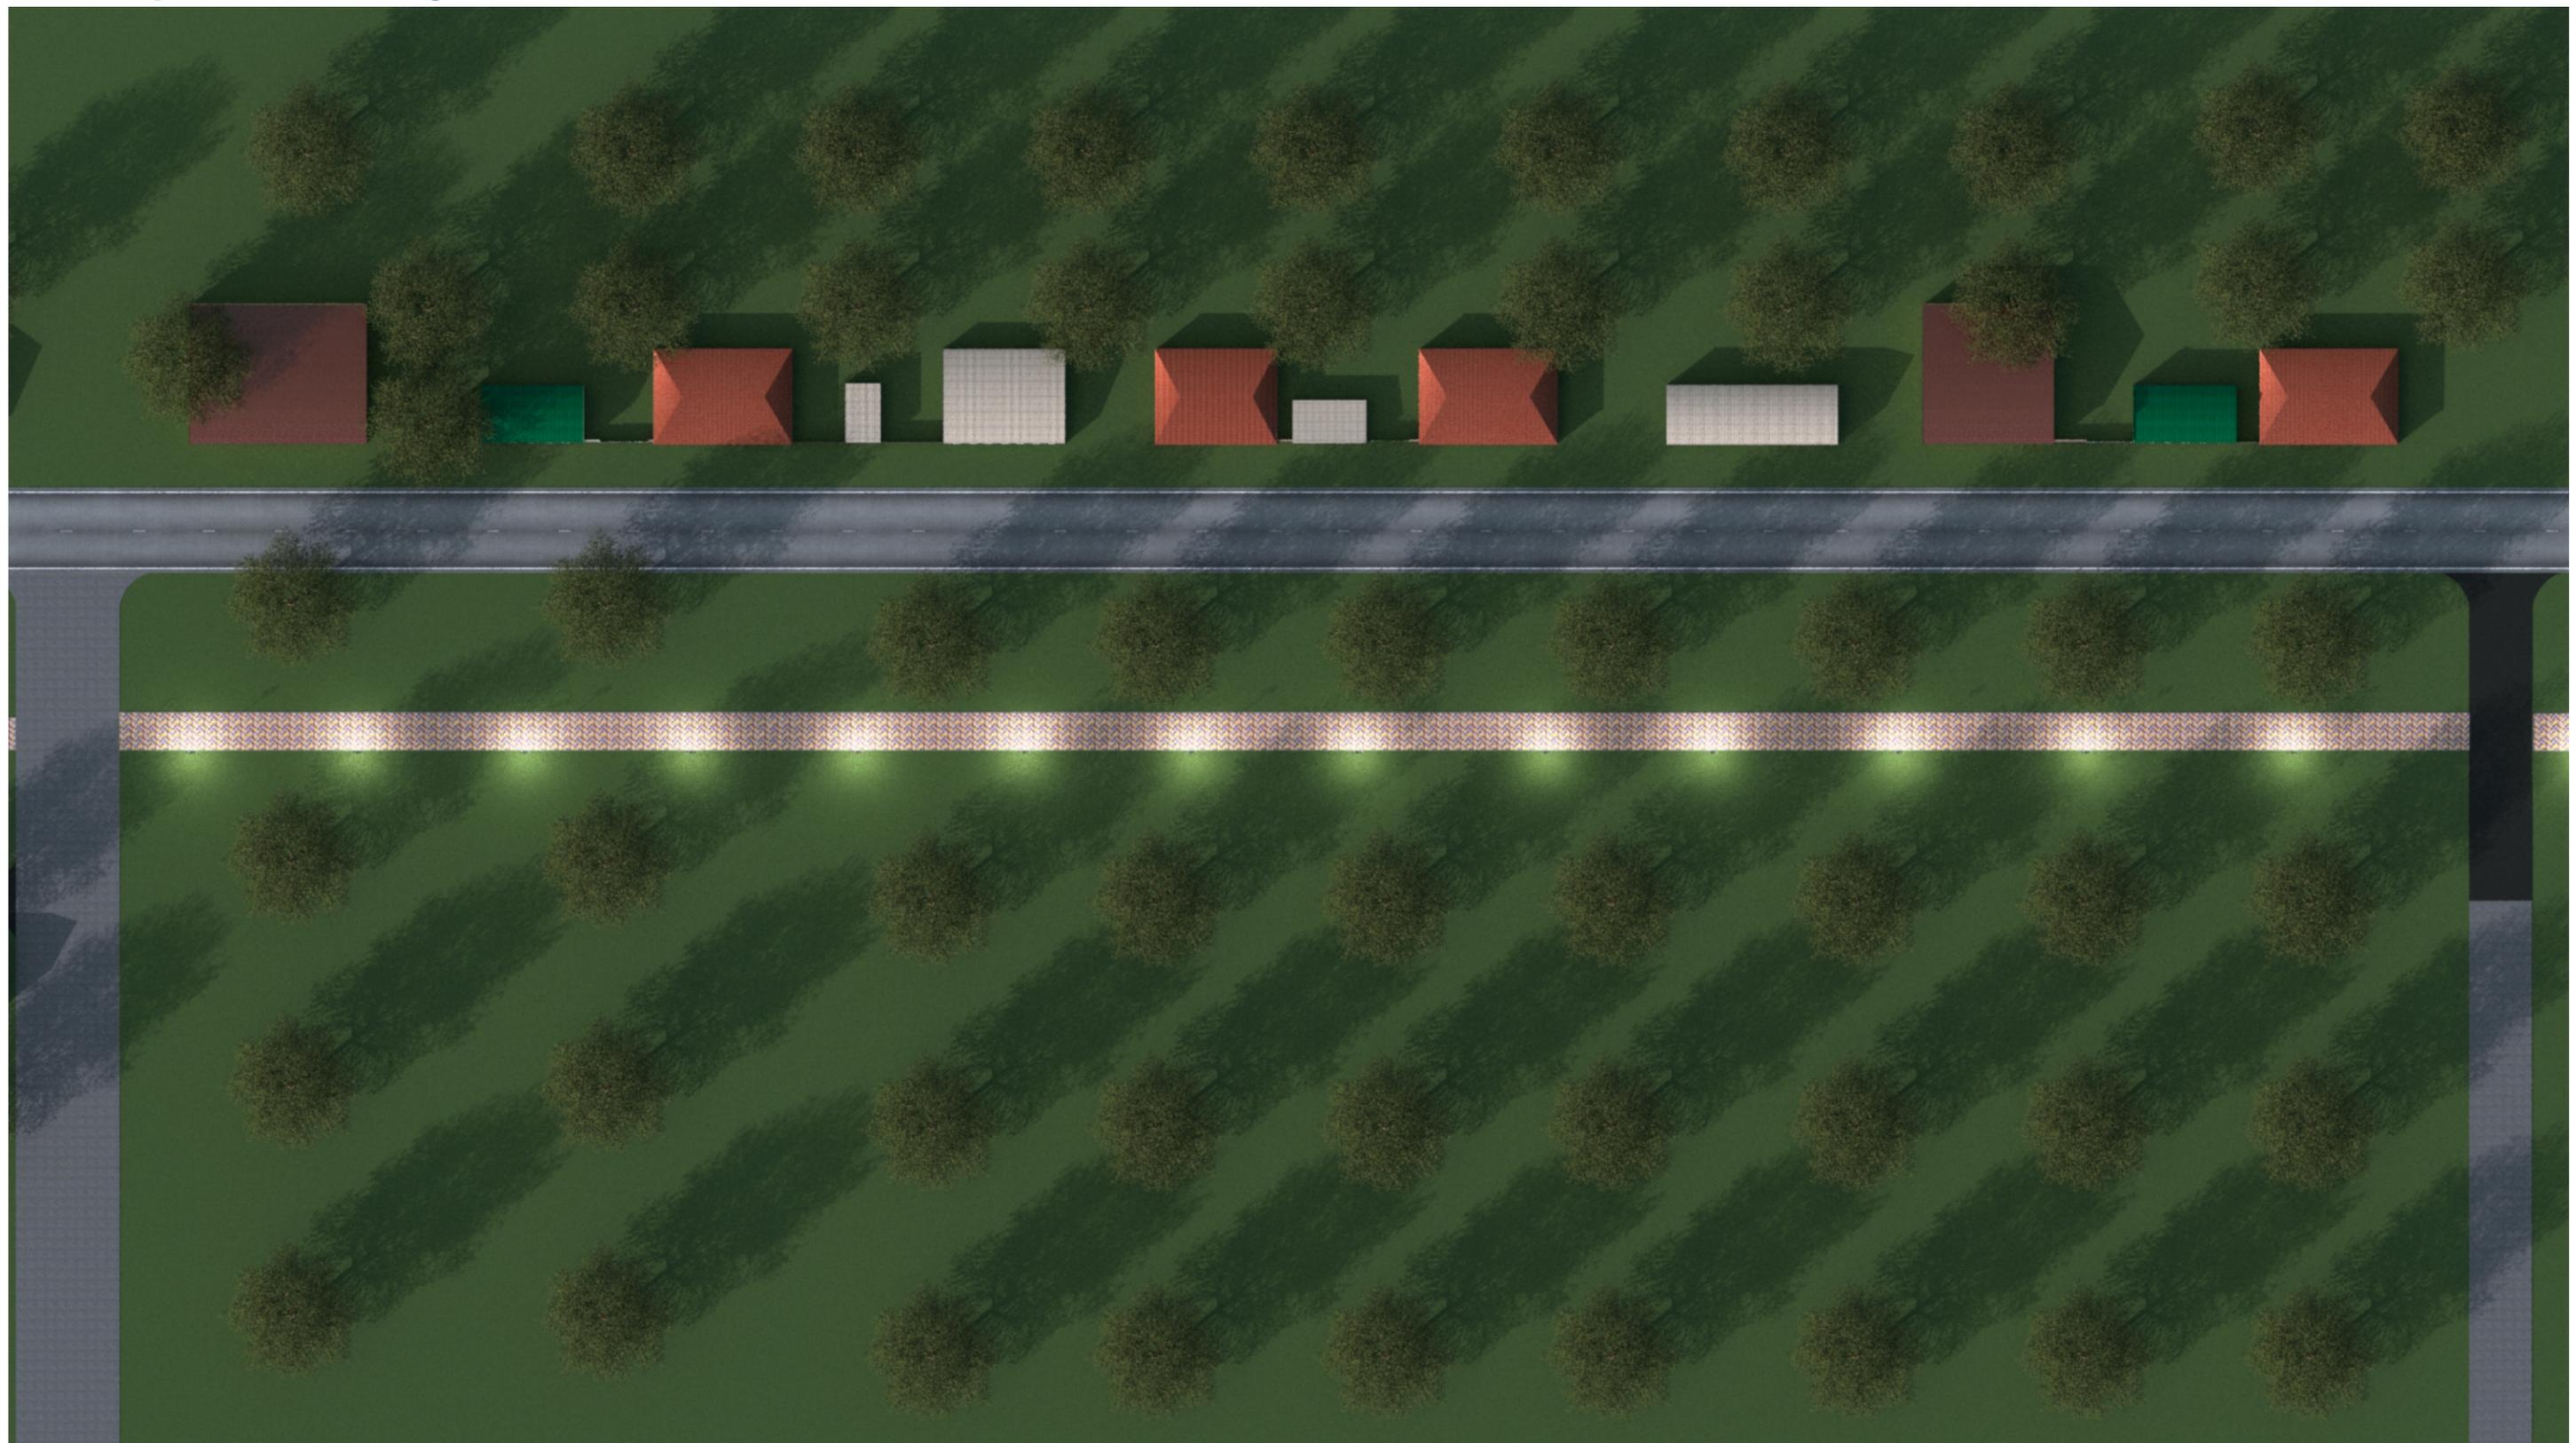


"Средовые визуализации"

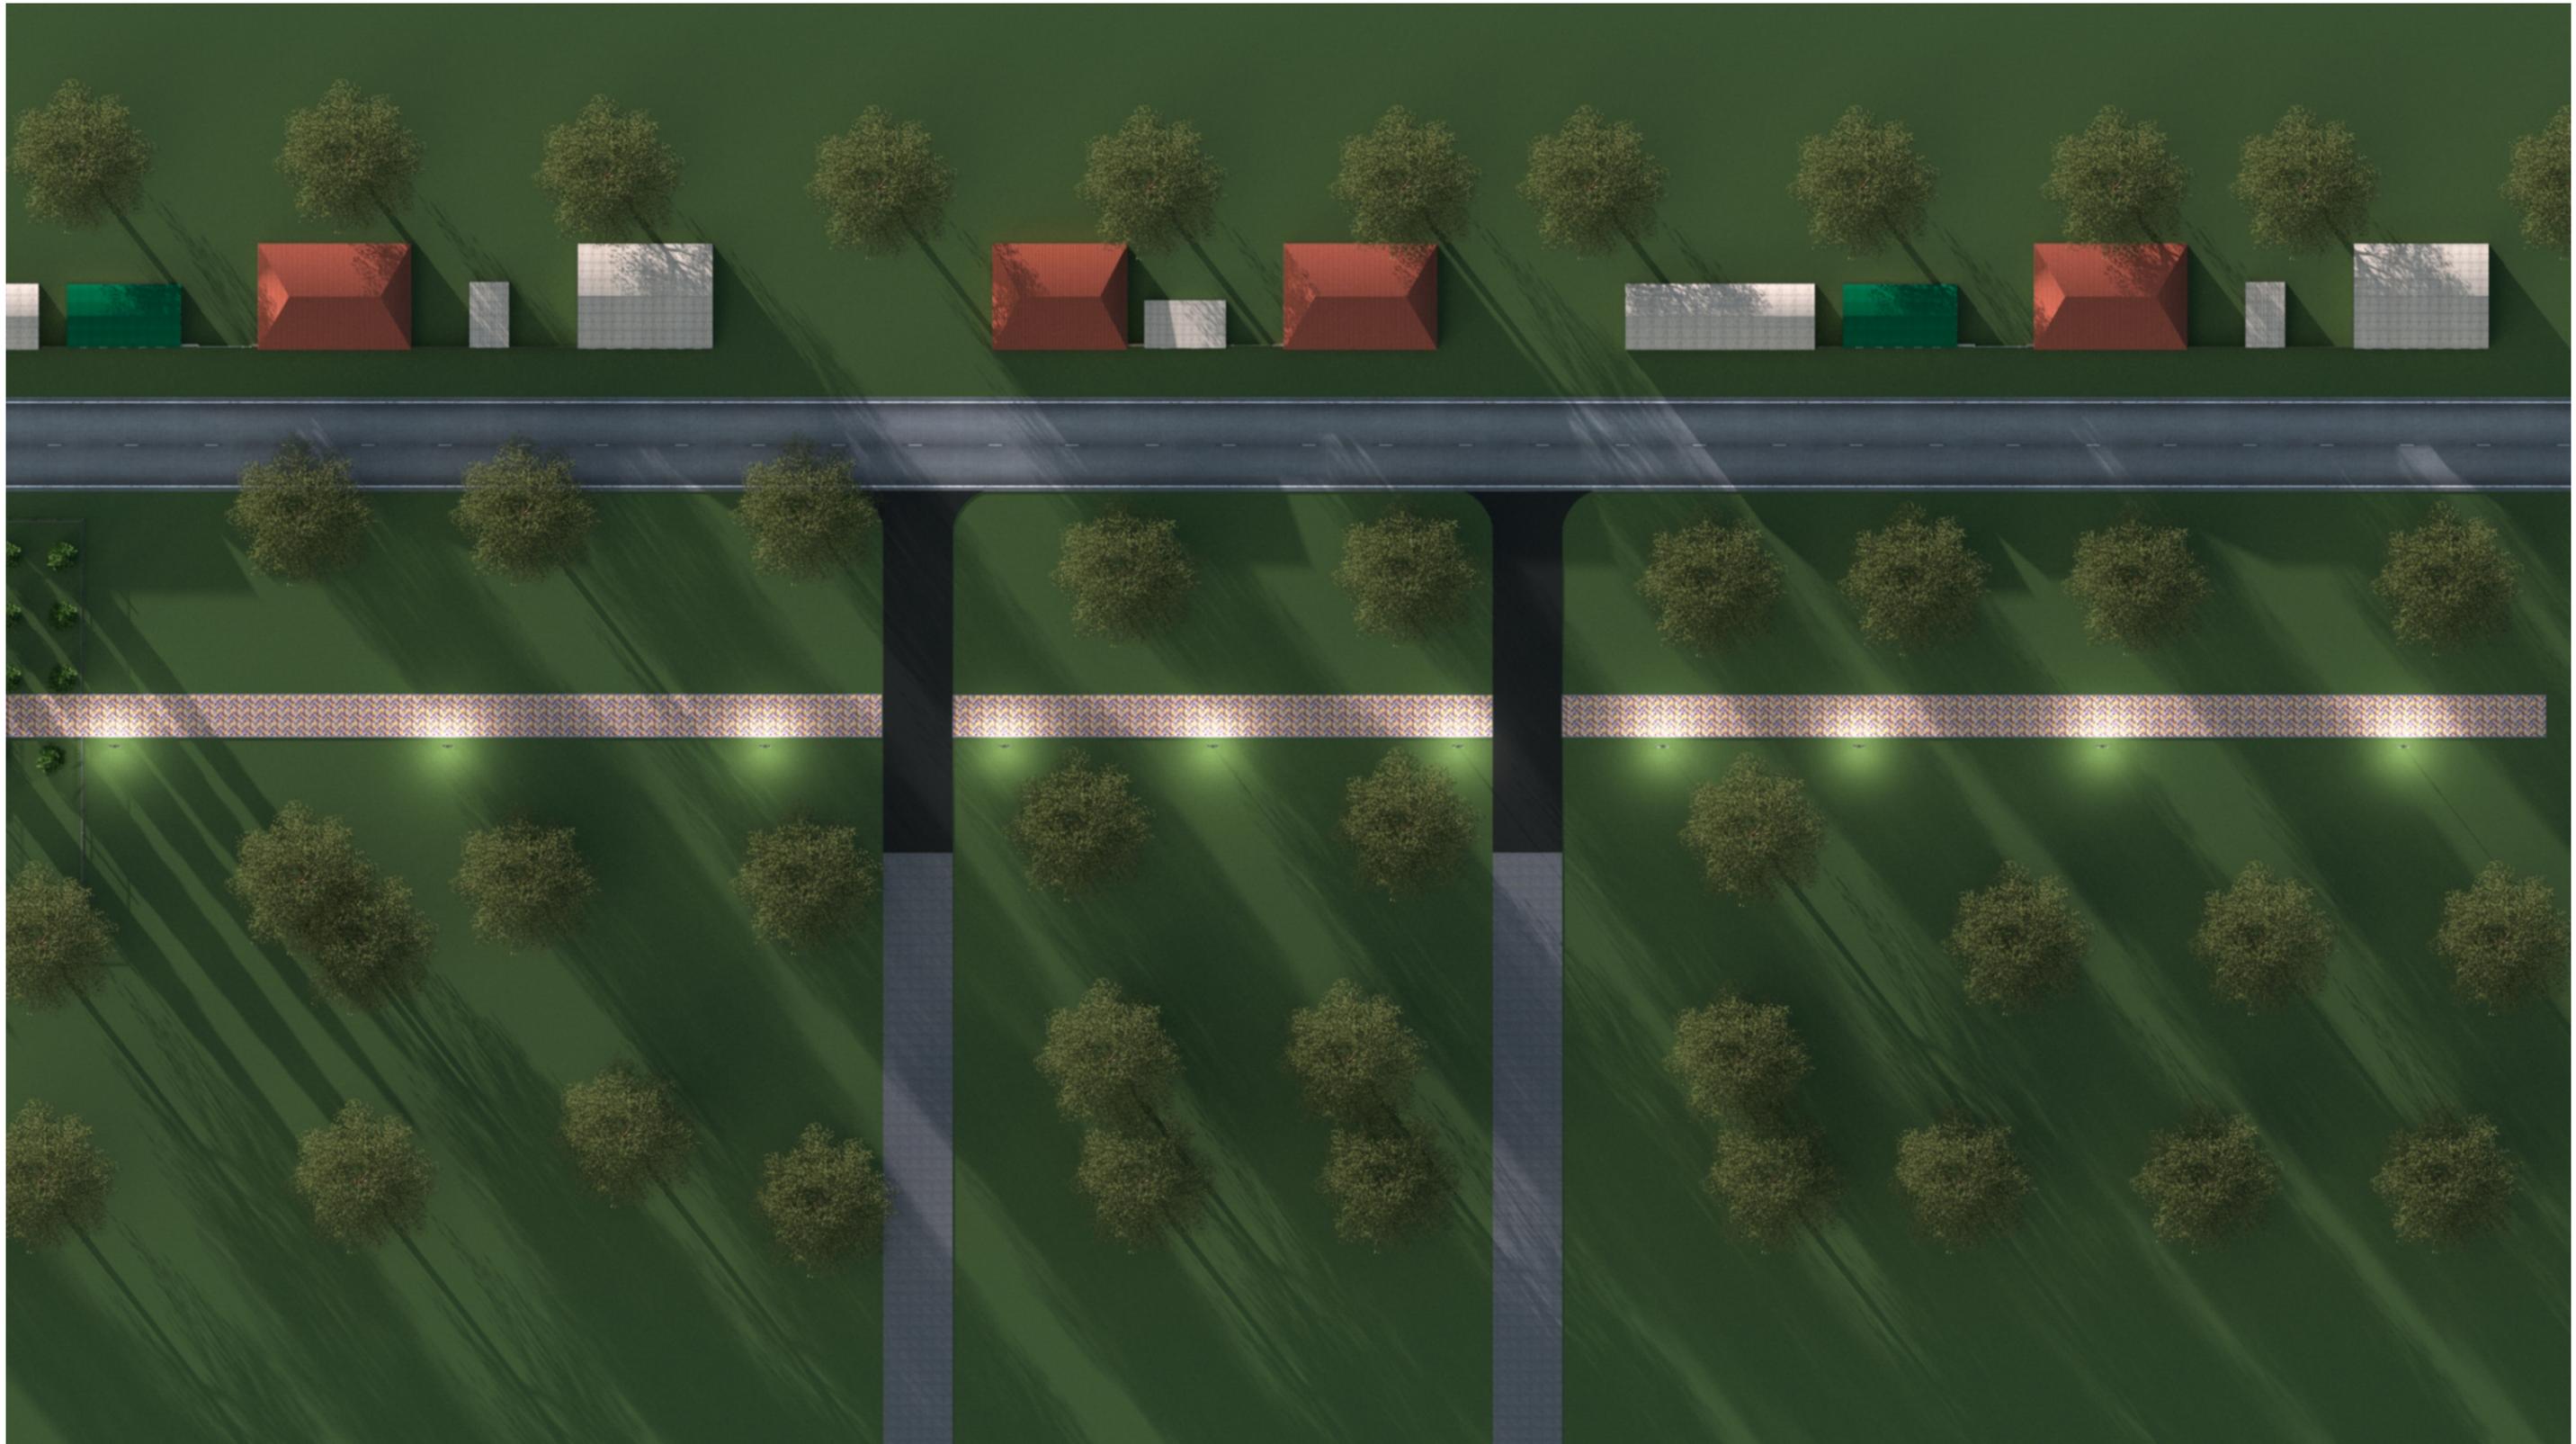

## "ИЗОБРАЖЕНИЯ МАЛЫХ АРХИТЕКТУРНЫХ ФОРМ И ДРУГИХ ЭЛЕМЕНТОВ БЛАГОУСТРОЙСТВА"

Ограждение с эл.  
художественной ковки

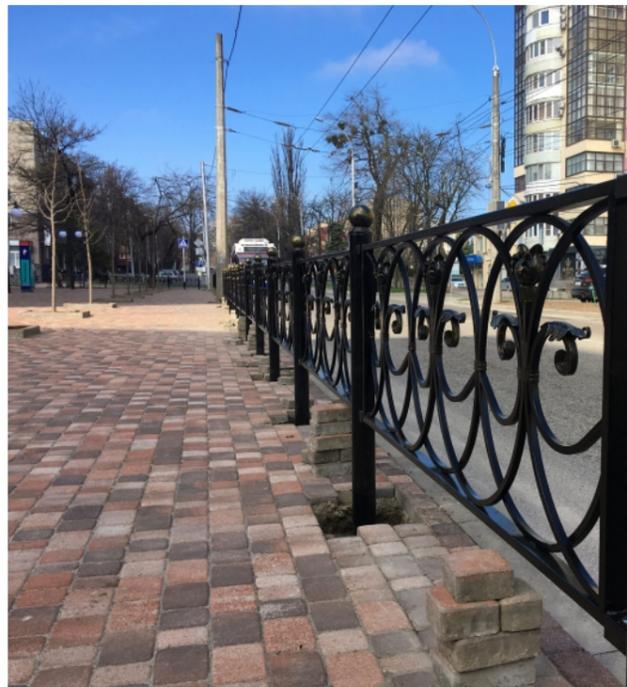

Секция (40x20; Кв. 14) Столб (Ø89)

Лавочка "Городская" с элементами  
художественной ковки



Каркас (Кв.14мм; Полоса мет. 50мм)

Фонарь «Павел2»



h = 4.0 m

Арт-объект «Орел с пьедесталом»



Основные характеристики  
Орел: 1900\*1200\*1200 Пьедестал: 1083\*1420  
Изделие изготовлено по уникальной технологии из  
черного металла 1,5- 2,0 мм.  
Антикоррозийная обработка изделия в два этапа:  
кислотный грунт,  
огрунтовка изделия материалом на эпоксидной  
основе.  
Покраска акриловой автоэмалью и акриловым лаком.  
Крепление предусмотрено через анкерные болты  
к бетонному основанию

Мусорная урна с эл.  
художественной ковки»



Каркас (Кв.12; Лист 1,5 мм.)

### "ОПИСАНИЕ СУЩЕСТВУЮЩЕГО СОСТОЯНИЯ ТЕРРИТОРИИ"

#### Обоснование экономической эффективности и социальной значимости планируемого благоустройства.

За счет благоустройства создаются условия , обеспечивающие высокий уровень жизни населения . Мероприятия по благоустройству создают комфортные условия для жителей и гостей. Комплекс мероприятий по благоустройству улучшает экологическое и эстетическое состояние территории.

Проект обеспечит создание уникального места отдыха жителей села различных возрастных групп. Аллея улучшит экологическую обстановку и облик села, создаст условия для развития самосознания и ответственности за окружающую среду у населения.

Привлечение большого количества детей и подростков к участию в общественной жизни села способствует отвлечению молодых людей от вредных привычек, приобщению их к полезной деятельности.

На благоустроенной и приведённой в порядок территории будут проводиться культурно - массовые мероприятия, посвящённые встрече , Масленицы, Дню защиты детей и другие.

#### Описание архитектурных объектов, окружающих объект благоустройства.

Вокруг территории объекта благоустройства расположены жилые дома , магазины, здание администрации .

### «ОПИСАНИЕ СОЦИОКУЛЬТУРНОЙ МОДЕЛИ ИСПОЛЬЗОВАНИЯ ТЕРРИТОРИИ И СОБЫТИЙНОЙ ПРОГРАММЫ ОБЪЕКТА С УЧЕТОМ КРУГЛОГОДИЧНОГО ЕГО ИСПОЛЬЗОВАНИЯ»

#### Социокультурная модель.

##### Ежедневно:

1. Прогулки на свежем воздухе.
2. Тихий отдых.

##### Еженедельно:

1. Тематические встречи.

##### Ежеквартально:

1. Массовые мероприятия

#### Сезонное использование территории.

##### Весна, лето, осень:

1. Прогулки на свежем воздухе.

##### Зима:

1. Прогулки на свежем воздухе.

# "ОПИСАНИЕ ПРОЕКТНЫХ РЕШЕНИЙ И ИХ СООТВЕТСВИЯ ПРИОРИТЕТНЫМ НАПРАВЛЕНИЯМ РАЗВИТИЯ ТЕРРИТОРИИ"

## Проектные решения

**«Благоустройство аллеи по улице Школьной в селе Русском Курского муниципального округа Ставропольского края»**

Основным стратегическим направлением деятельности администрации села Русского Курского муниципального округа Ставропольского края является обеспечение устойчивого развития территории муниципального образования, которое предполагает совершенствование городской среды путем создания современной и эстетичной территории жизнедеятельности, с развитой инфраструктурой: модернизация и развитие инженерной инфраструктуры, обеспечение безопасности жизнедеятельности населения, формирование здоровой среды обитания, снижение рисков гибели и травматизма граждан от неестественных причин, обеспечение доступности городской среды для маломобильных групп населения.

В целях выполнения этого направления деятельности будет проведена работа по благоустройству «Благоустройство аллеи по улице Школьной в селе Русском Курского муниципального округа Ставропольского

Аллея находится в живописной местности, среди деревьев и кустарников.

Согласно концепции благоустройства территории, площадь должна стать территорией отдыха и оздоровления, отвечающей всем современным требованиям. Цель проекта – реконструкция площади в полноценную зону отдыха с парковой архитектурой и благоустроенными газонами. В рамках формирования комфортной городской среды отдыха жителей села на проектируемой территории предлагается благоустройство территории, малых архитектурных форм, скамеек с урнами, линии освещения, обустройства пешеходной зоны.